

Zawartość opracowania

1. Podstawa opracowania

2. Temat i zakres opracowania

3. Opis techniczny

3.1. Roboty ziemne

3.2. Roboty technologiczne

4.0. Uwagi końcowe

5.0. Zestawienie wyposażenia

6.0. Rysunki

- plan sytuacyjny Krosino
- plan sytuacyjny Oparzno
- plan sytuacyjny Kłępczewo

rys. nr 1
rys. nr 2
rys. nr 3

7.0. Dokumenty

- oświadczenie projektanta
- ksero uprawnień
- zaświadczenie o przynależności do izby

OPIS TECHNICZNY

**Do projektu budowlanego placów zabaw
w Krosinie dz. nr 76/34 obr. Krosino
w Oparznie dz. nr 85 obr. Oparzno
w Klepczewnie dz. nr 9/84 obr. Klepczewo
Gmina Świdwin**

1.0. Podstawa opracowania-

- zlecenie z inwestora
- uzgodnienia z inwestorem
- obowiązujące normy i przepisy do projektowania
- aktualne mapy sytuacyjno – wysokościowe do celów projektowych
- wytyczne producentów wyposażenia

2.0. Temat i zakres opracowania

Przedmiotem opracowania są projekty rekreacyjnych placów zabaw na terenie miejscowości Krosino, Oparzno i Klepczewo według wyposażenia standardowego i wytycznych Inwestora.

Opracowanie wykonano zgodnie z zakresem wyznaczonym przez zlecniodawcę, na mapach dostarczonych przez Inwestora.

3.0. Opis techniczny zakresu projektowanego

3.1. Roboty ziemne

3.1.1. Ogólne wymagania dotyczące robót

Przed przystąpieniem do wykonywania robót ziemnych, wykonawca ma obowiązek zapoznania się z dokumentacją budowlaną. W przypadku stwierdzenia rozbieżności pomiędzy dokumentacją a stanem faktycznym, należy bezzwłocznie powiadomić Inwestora w celu uzgodnienia sposobu postępowania. Wykonawca ponosi pełną odpowiedzialność za dokładne wytyczenie w terenie i wyznaczenie wysokości wszystkich elementów zgodnie z dokumentacją projektową.

3.1.2. Sprzęt do wykonywania robót

Wykonawca robót jest zobowiązany do używania sprawnego technicznie sprzętu i narzędzi, które nie spowodują niekorzystnego wpływu na jakość materiałów i wykonywanych robót oraz będą przyjazne dla środowiska.

3.1.3. BHP na budowie

Podczas wykonywania robót budowlanych należy zachować szczególną ostrożność i przestrzegać warunki BHP w tym zakresie, jak również stosować się do wytycznych zawartych w projekcie budowlanym. W odniesieniu do prac budowlanych mają zastosowanie ogólnie obowiązujące przepisy BHP przy robotach ziemnych.

3.1.4. Urządzenia zabezpieczające i ochronne.

Przejścia i inne niebezpieczne miejsca powinny być zabezpieczone odpowiednio mocowanymi barierkami. Znajdujące się w pobliżu miejsca robót ziemnych, urządzenia użyteczności publicznej, powinny być odpowiednio zabezpieczone.

3.1.5. Środki zabezpieczające pracowników i urządzenia.

Pracownicy zatrudnieni przy robotach ziemnych powinni być zaopatrzeni w odzież i urządzenia ochronne jak: kaski, rękawice i okulary ochronne, a narzędzia powinny być mocno osadzone na zdrowych i gładkich trzonkach oraz stale utrzymywane w dobrym stanie. Przed przystąpieniem do robót ziemnych, kierownik budowy powinien poinformować robotników o sposobie wykonywania robót ziemnych i przeszkolić ich w zakresie przepisów BHP na stanowisku pracy.

3.1.6. Zapewnienie bezpieczeństwa publicznego.

Wszystkie przejścia i przejazdy pozostające w zasięgu prowadzonych robót ziemnych, powinny być zabezpieczone w sposób odpowiedni i oznakowane.

3.1.7. Roboty ziemne.

Technologia wykonywania robót ziemnych musi umożliwiać prawidłowe jego odwodnienie w całym okresie trwania robót ziemnych. Urobek z wykopu należy zagospodarować zgodnie ze wskazaniem Inwestora.

3.2. Roboty technologiczne

Z uwagi na istniejące ukształtowanie terenu i jego zagospodarowanie, zaprojektowano wykonanie jednego wejścia na teren placu zabaw oraz ogrodzenie placu.

W miejscach ustawienia urządzeń placu zabaw teren należy wyrównać.

Płot wokół placów zabaw należy wykonać z siatki stalowej mocowanej do metalowych słupków co 2,5 m wysokości 1,4 m. Zamontować furtkę wejściową o szerokości 1,00m i wysokości 1,4 m. Płot i furtkę należy obsadzić w gruncie w sposób bezpieczny dla przyszłych użytkowników placu zabaw.

Urządzenia placu zabaw ustawić na terenie działki według planów zagospodarowania poszczególnych działek i punktu 5.0.

INFORMACJA
Bezpieczeństwa i Ochrony Zdrowia

Obiekt : Rekreacyjne place zabaw

Adres : Krosino	gm. Świdwin	dz. nr 76/34 obr. Krosino
Oparzno	gm. Świdwin	dz. nr 85 obr. Oparzno
Kłępczewo	gm. Świdwin	dz. Nr 9/84 obr. Kłępczewo

Inwestor : Urząd Gminy Świdwin
Świdwin Plac Konstytucji 3-go Maja 1

Autor : mgr inż. Stanisław Nowicki

Świdwin, czerwiec 2010r.

Świdwin marzec 2009 r.

I Zakres robót dla obiektu – **rekreacyjne place zabaw**

1. Roboty ziemne .
2. Roboty betonowe .
3. Mała architektura.
4. Ogrodzenie terenu z siatki na słupkach stalowych z furtkami.
5. Roboty porządkowe
6. Zagospodarowanie terenu (chodniki)

II Istniejące obiekty budowlane : **brak**

III Elementy zagospodarowania działki stwarzające zagrożenie dla bezpieczeństwa i zdrowia ludzi : **nie występują.**

IV Przewidywane zagrożenia podczas realizacji robót : **nie występują.**

V Sposób prowadzenia instruktażu pracowników przed przystąpieniem do realizacji robót szczególnie niebezpiecznych.

Nie występują roboty szczególnie niebezpieczne.

Instruktaż dotyczy jedynie obowiązujących przepisów Bhp.

VI Wskazania środków technicznych i organizacyjnych : **nie wymagane.**

Realizowana inwestycja nie wymaga opracowania Planu bezpieczeństwa i ochrony zdrowia (BIOZ).

OPRACOWAŁ :

4.0. Uwagi końcowe

Całość robót wykonać zgodnie z projektem budowlanym, warunkami technicznymi wykonania i odbioru robót budowlano – montażowych tom I cz. I odwodnieniowe tom II, oraz przepisami ujętymi w instrukcji montażu urządzeń wydanymi przez ich producentów, sztuką budowlaną i przepisami BHP.

5.0. Zestawienie wyposażenia


1 - Domek z huśtawkami	szt. 1
2 - Huśtawka pozioma	szt. 1
3 - Konik na sprężynie	szt. 1
4 - Piaskownica	szt. 1
5 - Drabinka z pajakiem	szt. 1
6 - Kosz na śmieci	szt. 1
7 - Ławki	szt. 2
8 - Karuzela	szt. 1

Wyposażenie placów zabaw jest takie same w każdej miejscowości będącej przedmiotem opracowania.

Opracował

Świdwin, czerwiec 2010r.

1

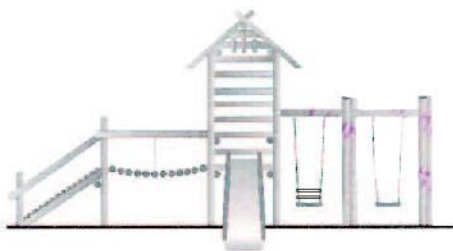

Domek z huśtawką

2



Huśtawka pozioma

3




Konik na sprężynie

4




Piaskownica

5

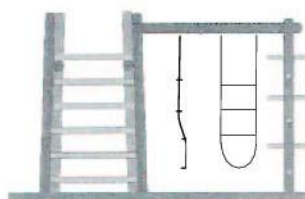

Drabinka z pajakiem

6

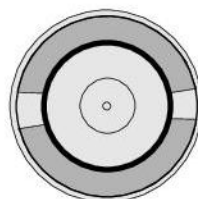

Karuzela

USŁUGOWE BIURO PROJEKTOWANIA I NADZORU BUDOWLANEGO

„NOWBUD”

mgr inż. Stanisław Nowicki ŚWIDWIN ul. Nowa 14 tel. 094-365-29-86

NIP: 672-145-91-63

PROJEKT BUDOWLANY

OBIEKT : Rekreacyjne place zabaw w Krosinie,
Oparznie i Klępczewie - gm. Świdwin.

BRANŻA : Budowlana - place zabaw

ADRES OBIEKTU : dz. nr 76/34 obr. Krosino
dz. nr 85 obr. Oparzno
dz. nr 9/84 obr. Klępczewo
Gmina Świdwin

INWESTOR : Gmina Świdwin
Plac Konstytucji 3 - go Maja 1
78 - 300 Świdwin


PROJEKTOWAŁ - mgr inż. arch. Mikołaj Krajewski
A/PNB/8300/153/83 ZP-0250

mgr inż. Stanisław Nowicki
Świdwin ul. Nowa 14
upr. A/PNB/8300/168/79


Świdwin - czerwiec 2010

Egz. nr 1


dz. nr 9/84 KLĘPCZEWO

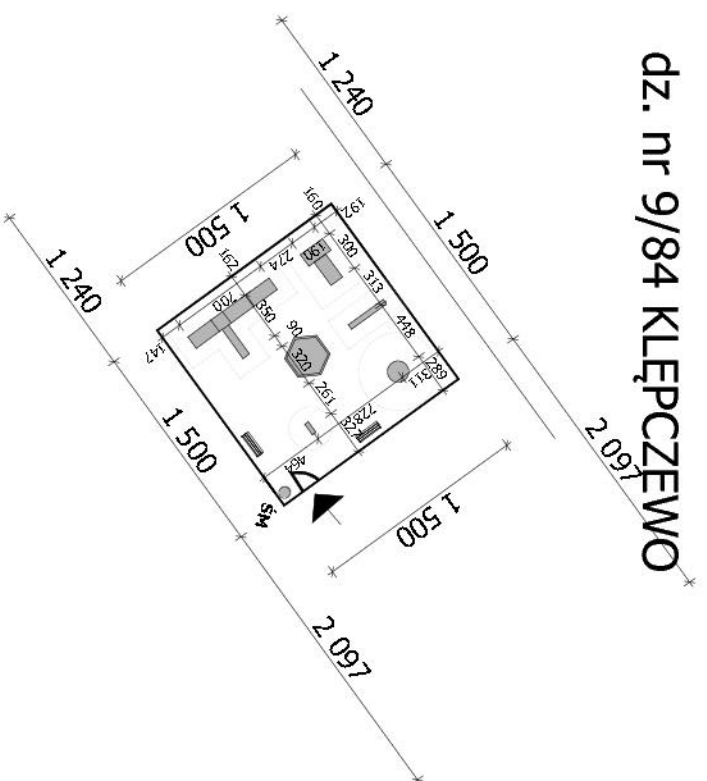


dz. nr 85 OPARZNO

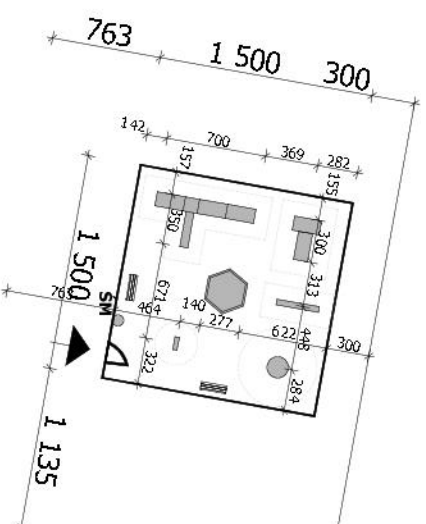

dz. nr 76/34 KROSINO

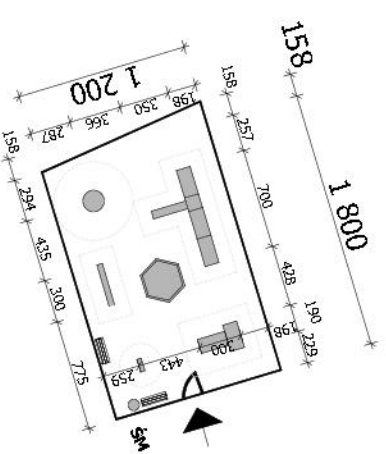

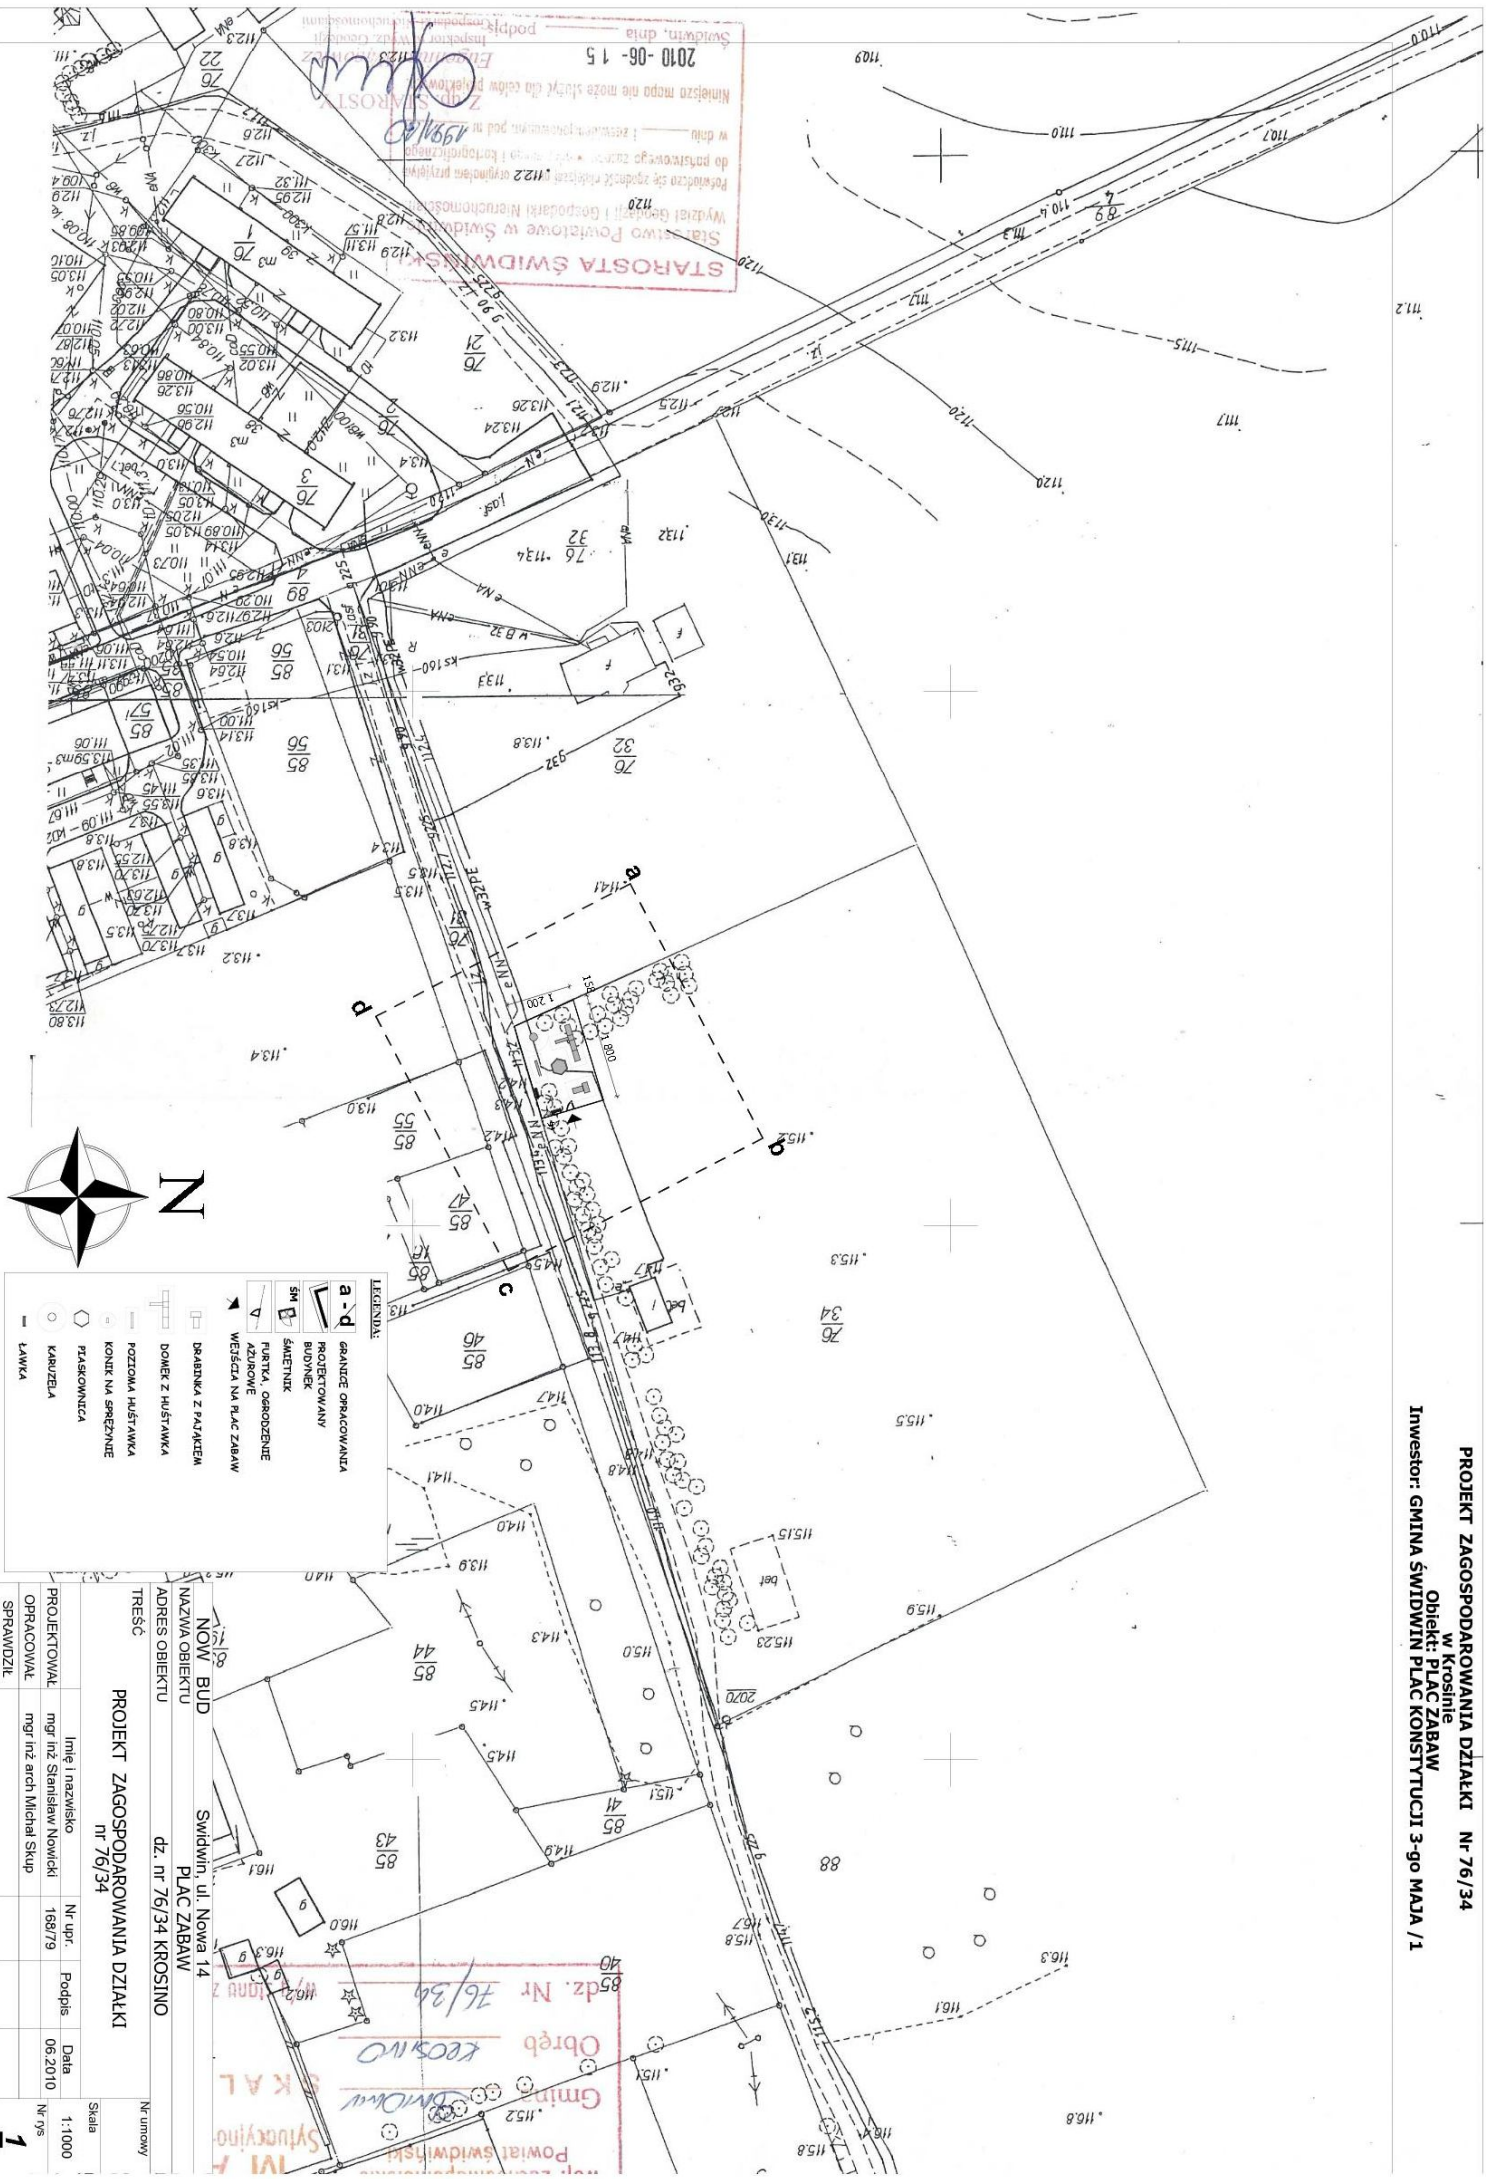

STAROSTA ŚWIDWINSKI
Wydział Geodezji i Gospodarki Nieruchomościami
Pozwolenie na wydanie projektu zagospodarowania terenu
do postawienia urządzeń sportowych i rekreacyjnych
w dniu 19.09.2010 r.
Miejscowość: Świdwin, data: 2010-06-15
Podpis: [Signature]



- LEGENDA:
- a-d GRANICE OGRANICZENIA PROJEKTOWANEGO BUDYNKU
 - SM ŚWIETLIK
 - ▲ FURTEKA, OGRODZENIE AZYLOWE
 - ▽ WEJŚCIE NA PLAC ZABAW
 - DRAPIENIA Z PALAKIEM
 - DOMKI Z HUSTAWKĄ
 - POZIOMA HUSTAWKA
 - KOSIK NA SPRĘŻYNE
 - PIASKOWNICA
 - KANALIZACJA
 - LAWKA

PROJEKTOWAŁ	mgr inż. Stanisław Nowicki	Nr upr.	168/79	Podpis	06.2010	Skala	1:1000
OPRACOWAŁ	mgr inż. arch. Michał Skup						
SPRAWDZIŁ							

PROJEKT ZAGOSPODAROWANIA DZIAŁKI	Nr 76/34
PROJEKTOWAŁ	mgr inż. Stanisław Nowicki
OPRACOWAŁ	mgr inż. arch. Michał Skup
SPRAWDZIŁ	

PROJEKT ZAGOSPODAROWANIA DZIAŁKI	Nr 76/34
PROJEKTOWAŁ	mgr inż. Stanisław Nowicki
OPRACOWAŁ	mgr inż. arch. Michał Skup
SPRAWDZIŁ	

PROJEKT ZAGOSPODAROWANIA DZIAŁKI Nr 9/84

w Klepczewie

Obiekt: PLAC ZABAW

Inwestor: GMINA ŚWIDWIN PLAC KONSTYTUCJI 3-go MAJA /1

woj. zachodniopomorskie
Powiat świdwiński

Gmina ŚWIDWIN

Obręb KLEPCZEWO

dz. Nr

w/g stanu z roku 2010

SKALA 1: 500
1: 1000

Starosta Świdwiński
Poświadczam, że niniejszy projekt jest zgodny z oryginałem przyjętym do państwowego rejestru map i kartograficznego w dniu 19.06.2010

Niniejsza mapa nie może służyć do celów projektowych.

R-V 2010-06-15

Świdwin, dnia

Zam. Starosta

Eugeniusz Wójcik
Specjalista Wydz. Geodezji i Gospodarki Nieruchomościami

