


STAROSTWO POWIATOWE
WYDZIAŁ ARCHITEKTURY BUD.
I INFRASTRUKTURY

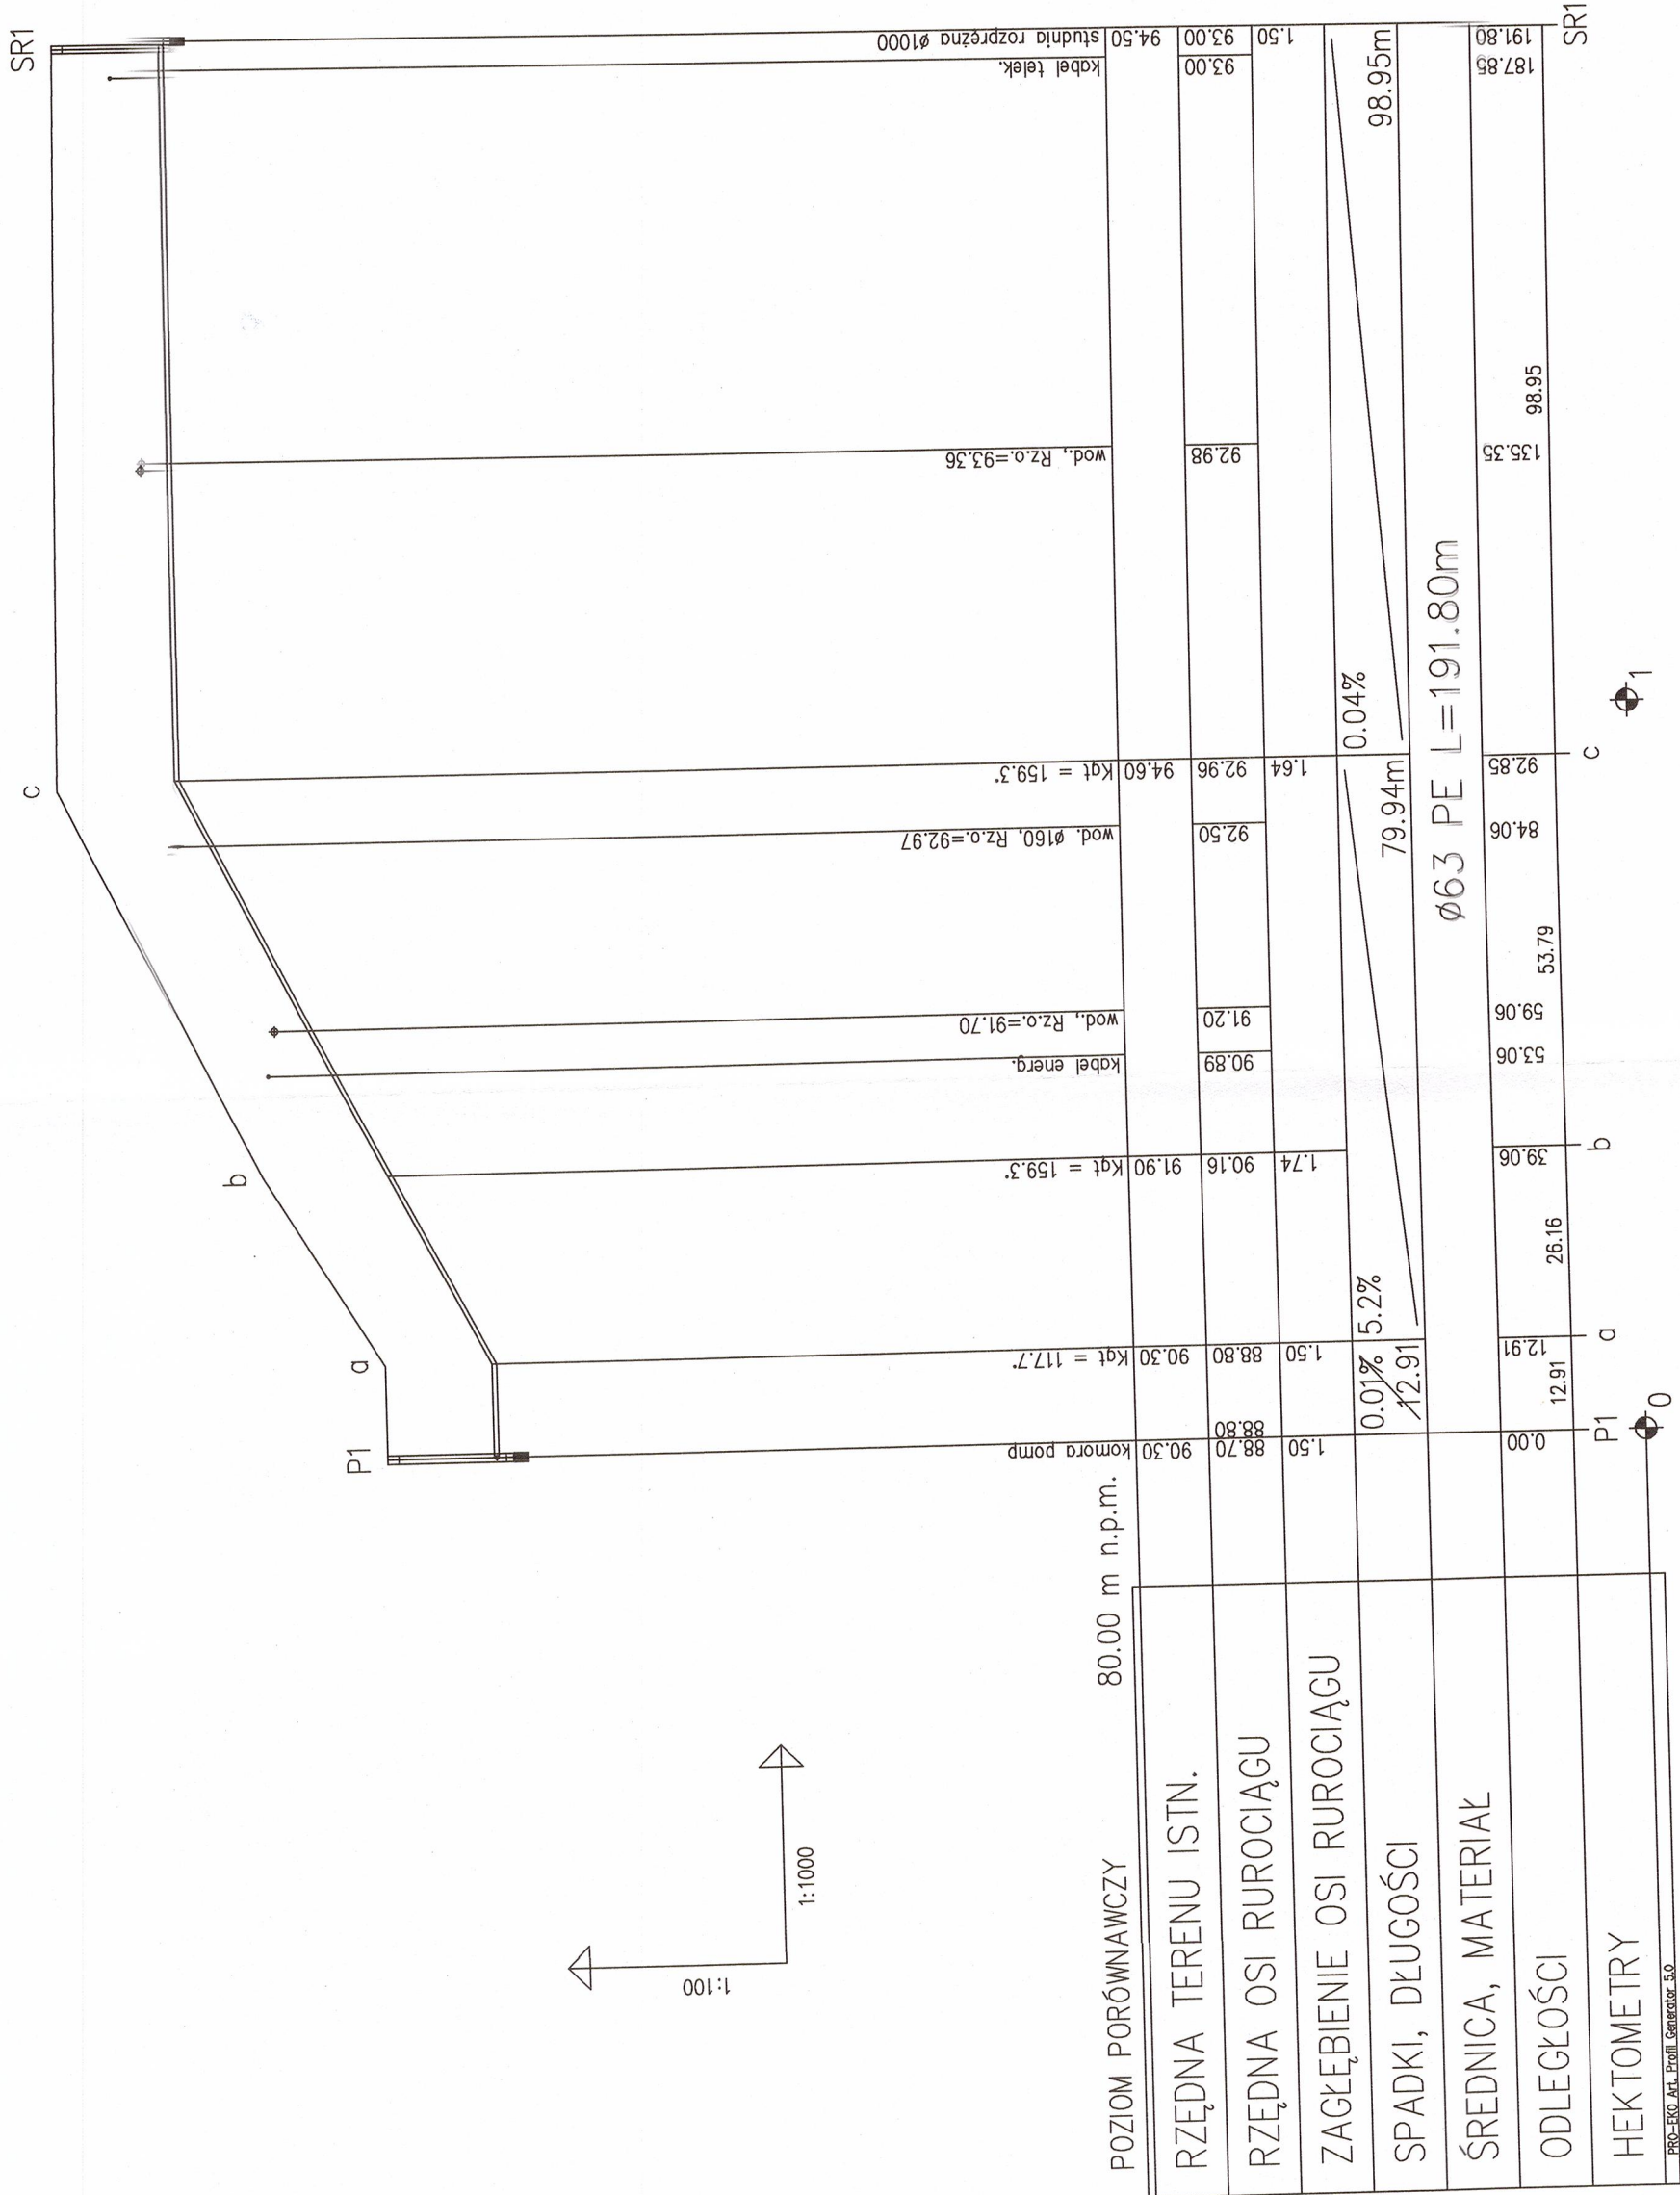

Narodowa Fundacja Ochrony Środowiska
Zakład Technicznych Usług Komunalnych
70-402 Szczecin, ul.Kaszubska 59/6, tel.:4333913

Nazwa inwestycji	System kanalizacji miejscowości: Lipce, Łukowo	Proj. mgr inż. K. Barański	Nr umowy
Bierownia, Krosno, Lekowo i Oparzno w gm. Świdwin			422/03
Temat opracowania	Kanalizacja sanitarna	Oprac. inż. E.Wenc	Inr rys.
grawitacyjno-cisnieniowa			
w m.Oparzno			
Nazwa rysunku	Profil rurociągu tłoczego	Spr. mgr inż. S. Łukasinski	
P1 - SR1			
Branża	Wod.-kan.	Data	Skala
		01.2004r.	1:100/1000