



Załącznik Nr 2  
do Uchwały Nr XXX/157/2017  
Rady Gminy Świdwin  
z dnia 30 maja 2017 r.


**ZMIANA 2017 r.  
UJEDNOLICONY RYSUNEK  
ARKUSZ U-1(2)**

**ZALĄCZNIK NR 2**  
Do Uchwały  
NR .../2017  
Rady Gminy Świdwin  
z dnia ... 2017 r.

**gm. ŚWIDWIN skala 1 : 25 000**  
**STUDIUM UWARUNKWAŃ I KIERUNKÓW**  
**ZAGOSPODAROWANIA PRZESTRZENNEGO**  
**UWARUNKOWANIA ROZWOJU**

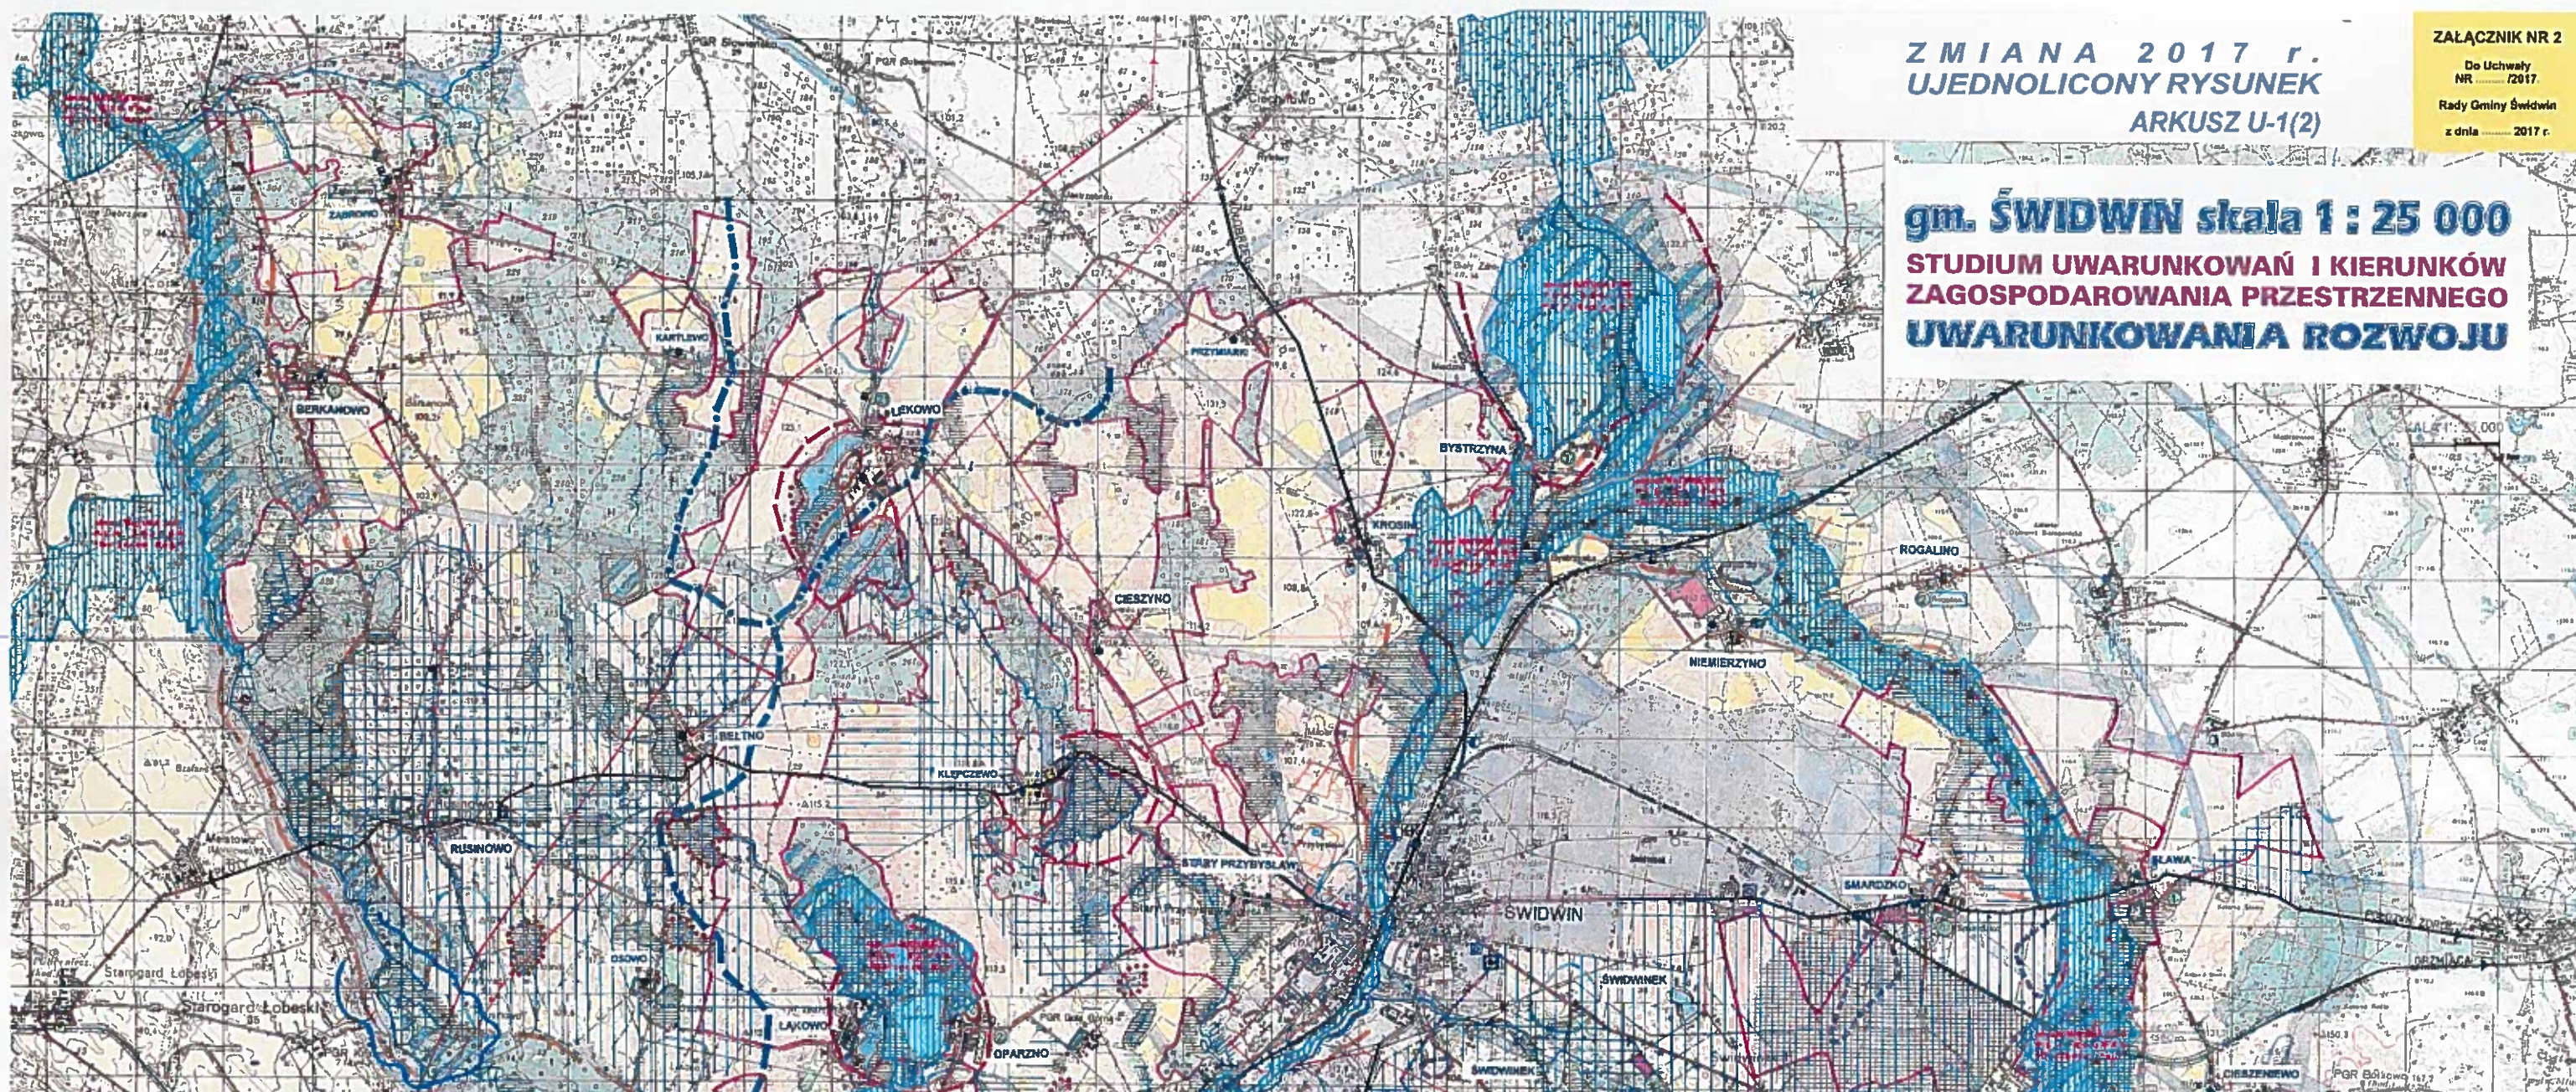

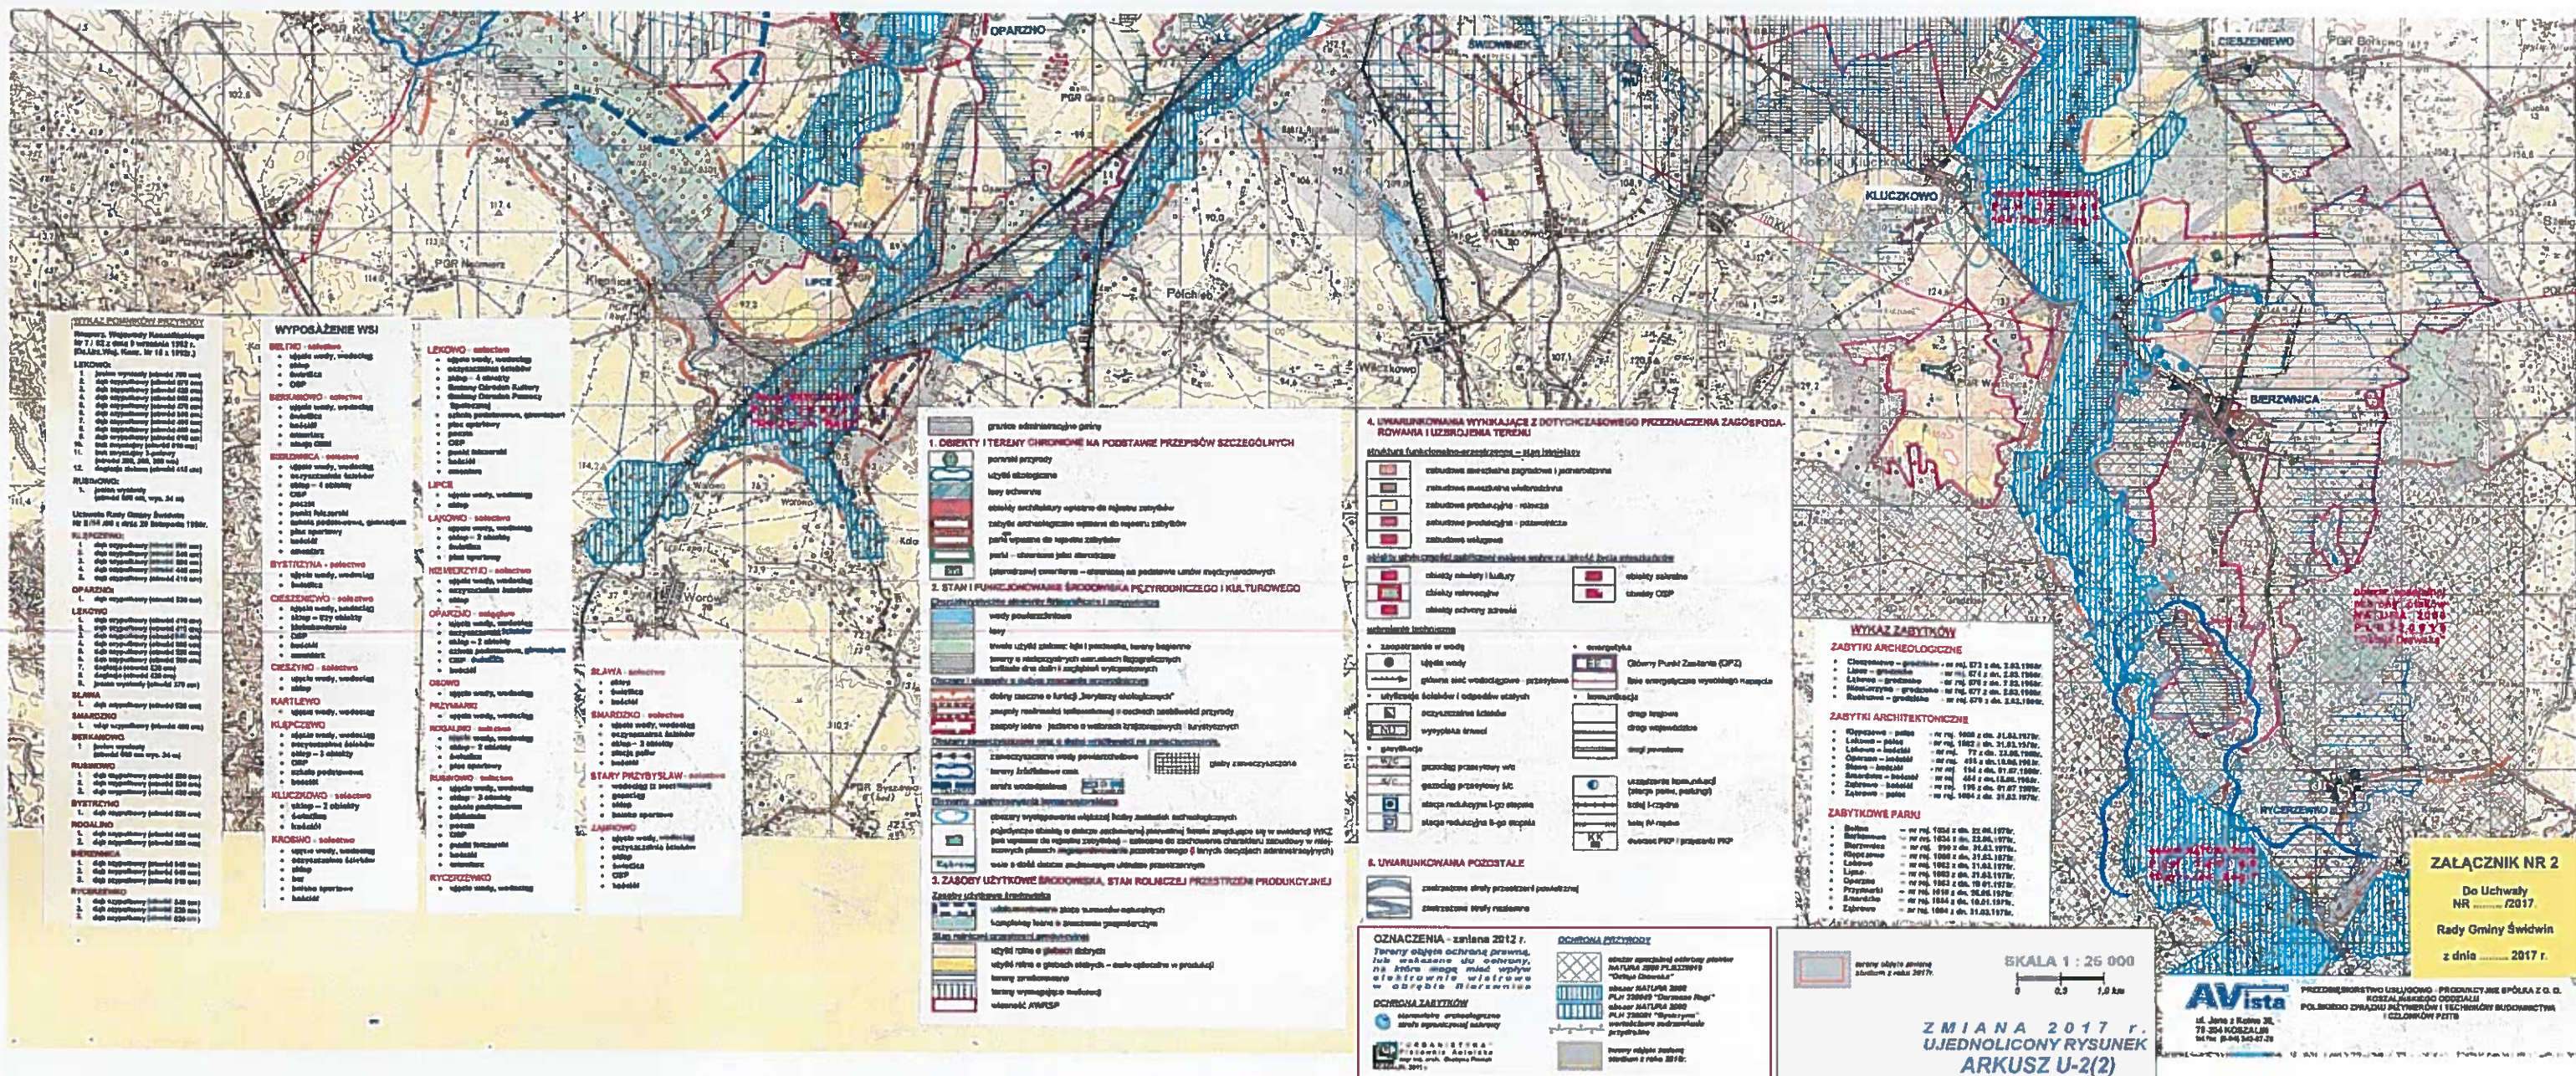

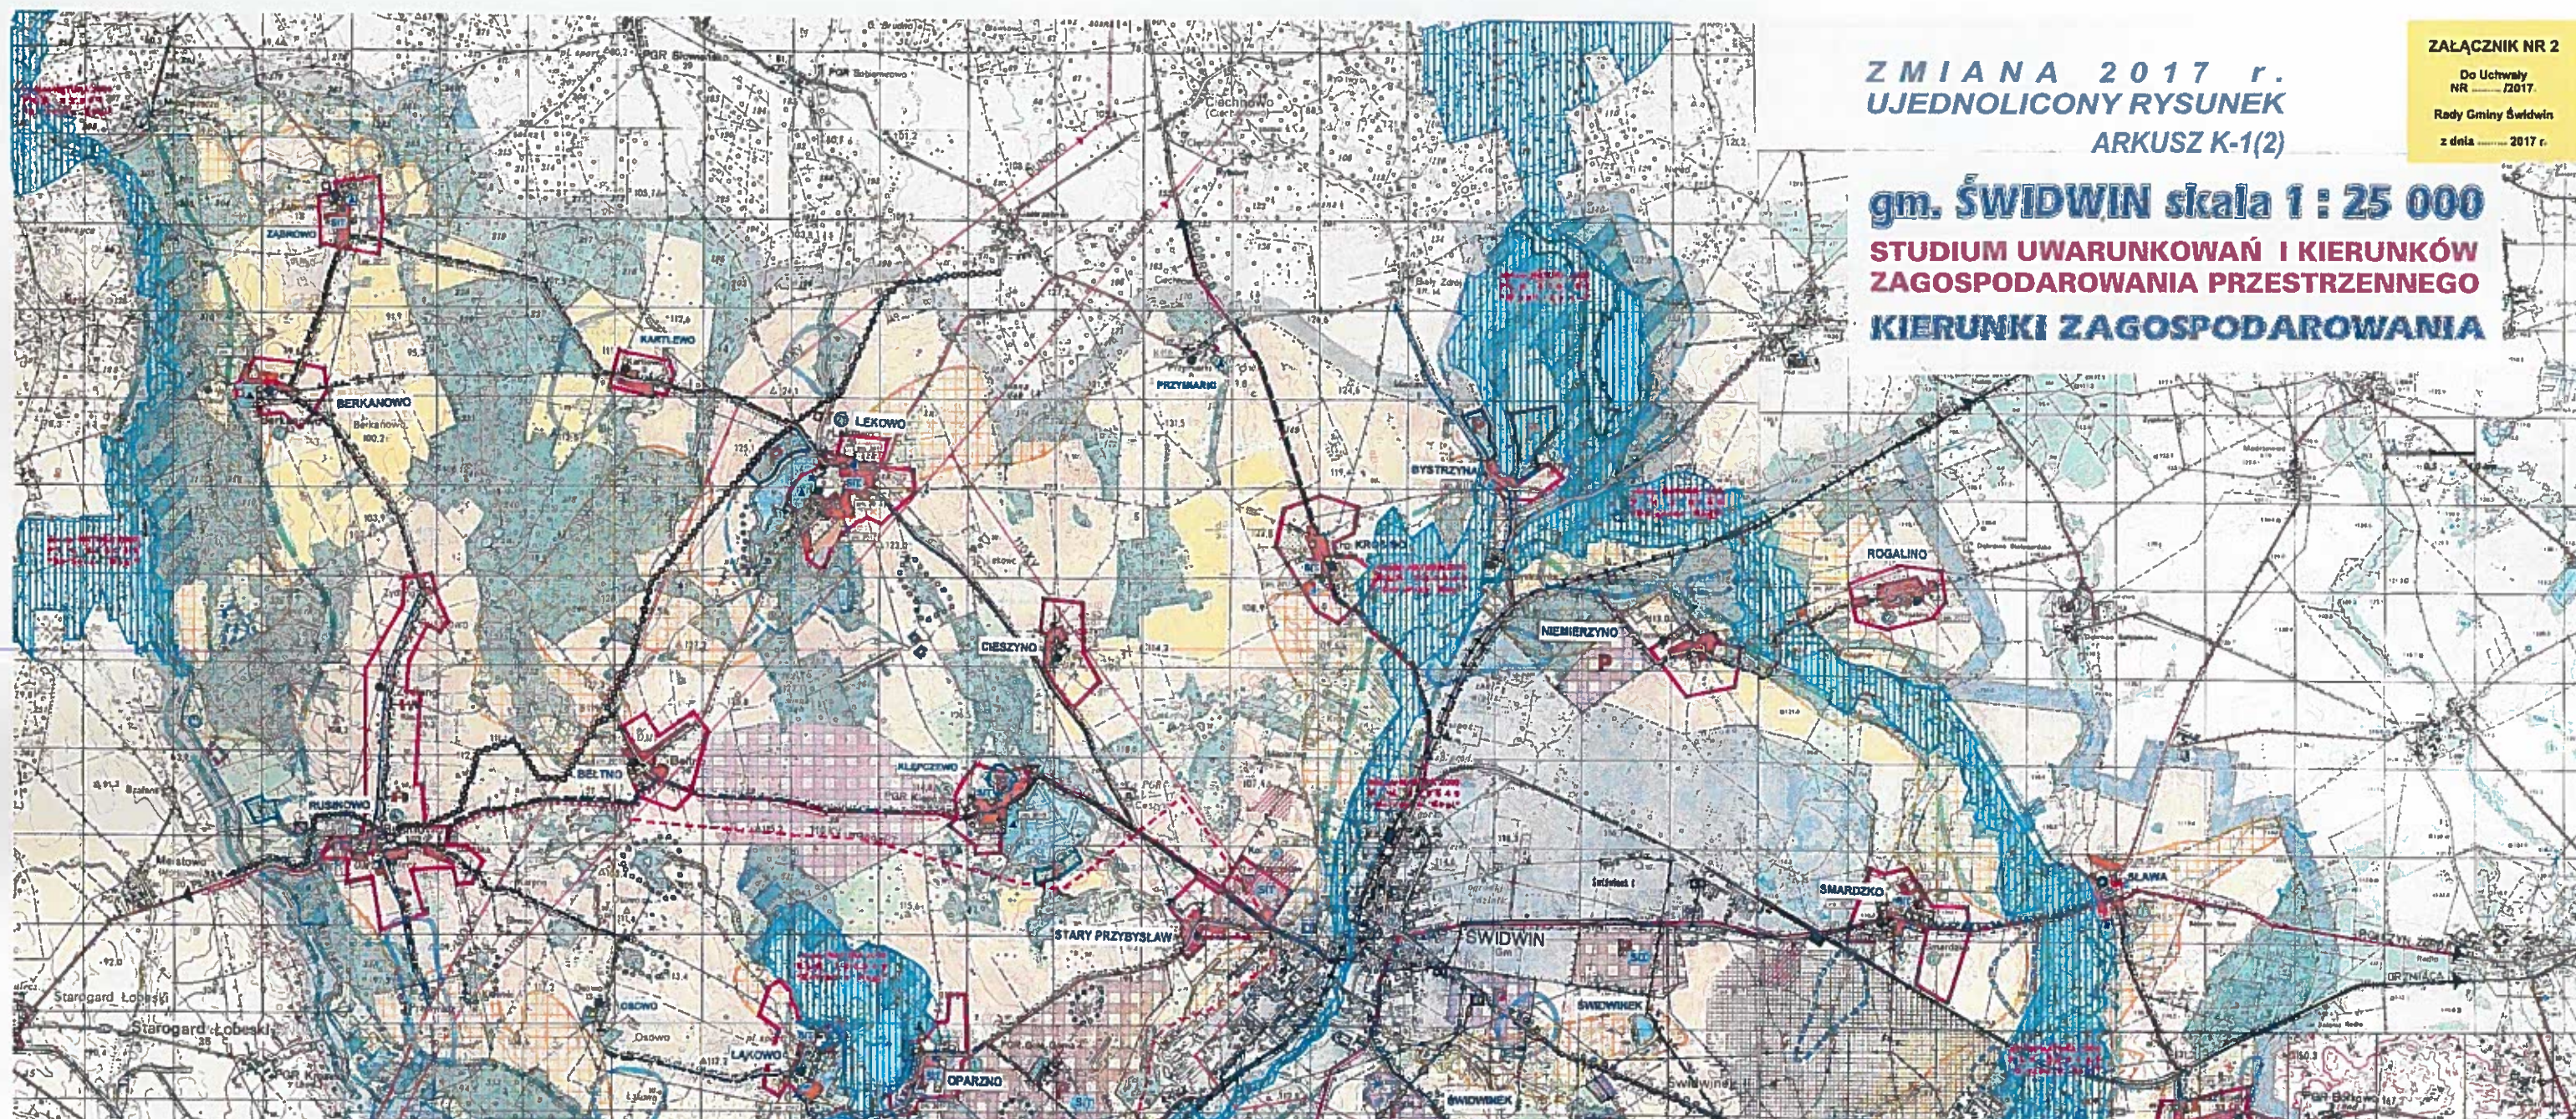

ZMIANA 2017 r.  
UJEDNOLICONY RYSUNEK  
ARKUSZ K-1(2)

ZALĄCZNIK NR 2  
Do Uchwały  
NR /2017.  
Rady Gminy Świdwin  
z dnia 2017 r.

gm. ŚWIDWIN skala 1 : 25 000  
STUDIUUM UWARUNKOWAŃ I KIERUNKÓW  
ZAGOSPODAROWANIA PRZESTRZENNEGO  
KIERUNKI ZAGOSPODAROWANIA

