


Załącznik nr 10

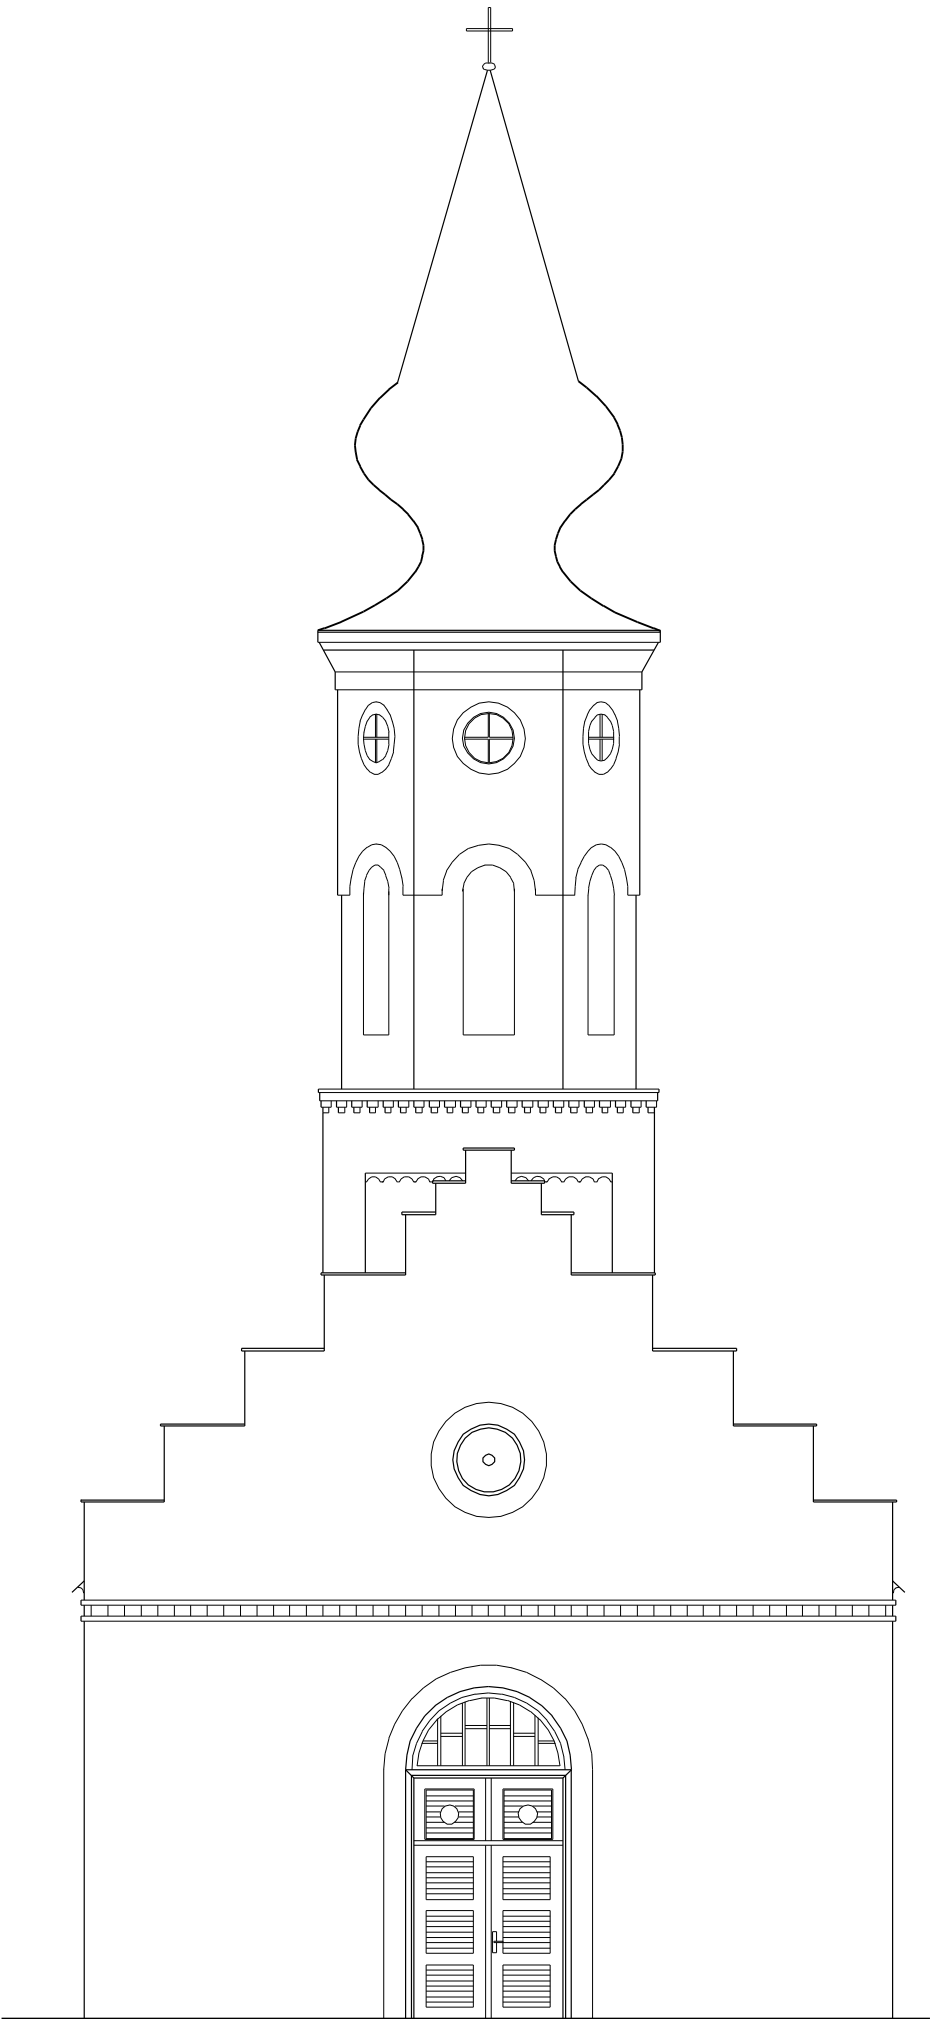

Kościół filialny p.w. Niepokalanego Poczęcia Najświętszej Maryi Panny działka nr 38 w Bierzwnicy Wymiany pokrycia dachowego, remont konstrukcji dachowej		NR. ZLEC
INWESTOR - ADRES Parafia rzymsko - katolicka p.w. Najświętszego Serca Pana Jezusa 78-324 Cieszeniewo		DATA 02.2009
TREŚĆ RYSUNKU - ETAP Elewacja zachodnia - stan istniejący		SKALA 1 : 100
PROJEKTOWAŁ		NR. RYS. 5