

SOŁECTWO SMARDZKO
Sołtyś Smardzko
Iłona Baranowska

p. PIETRYKA
P

URZĄD GMINY
w Świdwinie
wpłynęło dn. 2014-03-24 r.
L.dz. 1233 zat. [wzrost]

Pan
Zdzisław Pawelec
Wójt Gminy Świdwin

W imieniu mieszkańców wsi SMARDZKO
zwracam się z wnioskiem o nieodpłatne przejęcie
drog o nr ewidencyjnych: 6/15, 30/7, 34/2 od
Agencji Nieruchomości Rolnych.

Wniosek swój uzasadniam koniecznością
wykonania remontu, przywrócenia do użytkowania.

Droga 6/15, główna droga prowadząca na osiedle
mieszaniowe jest zniszczona, rozjeżdżona, „wymyta”
przez przepływającą wodę. Droga stanowi zagrożenie
dla pojazdów samochodowych.

Droga 30/7, droga gruntowa jest przejezdna i możliwa
do przejścia tylko w okresie letnim, gdy nie pada deszcz
natomiast jesienią i zimą jest nieprzejezdna.


Droga 34/2, droga użytkowana tylko przez mieszkańców
kawczynek, ANR na tym terenie nie dysponuje żadną
nieruchomością.

Proszę o pozytywne rozpatrzenie wniosku

Iłona Baranowska

SKALA 1:1000

Ómaradzko

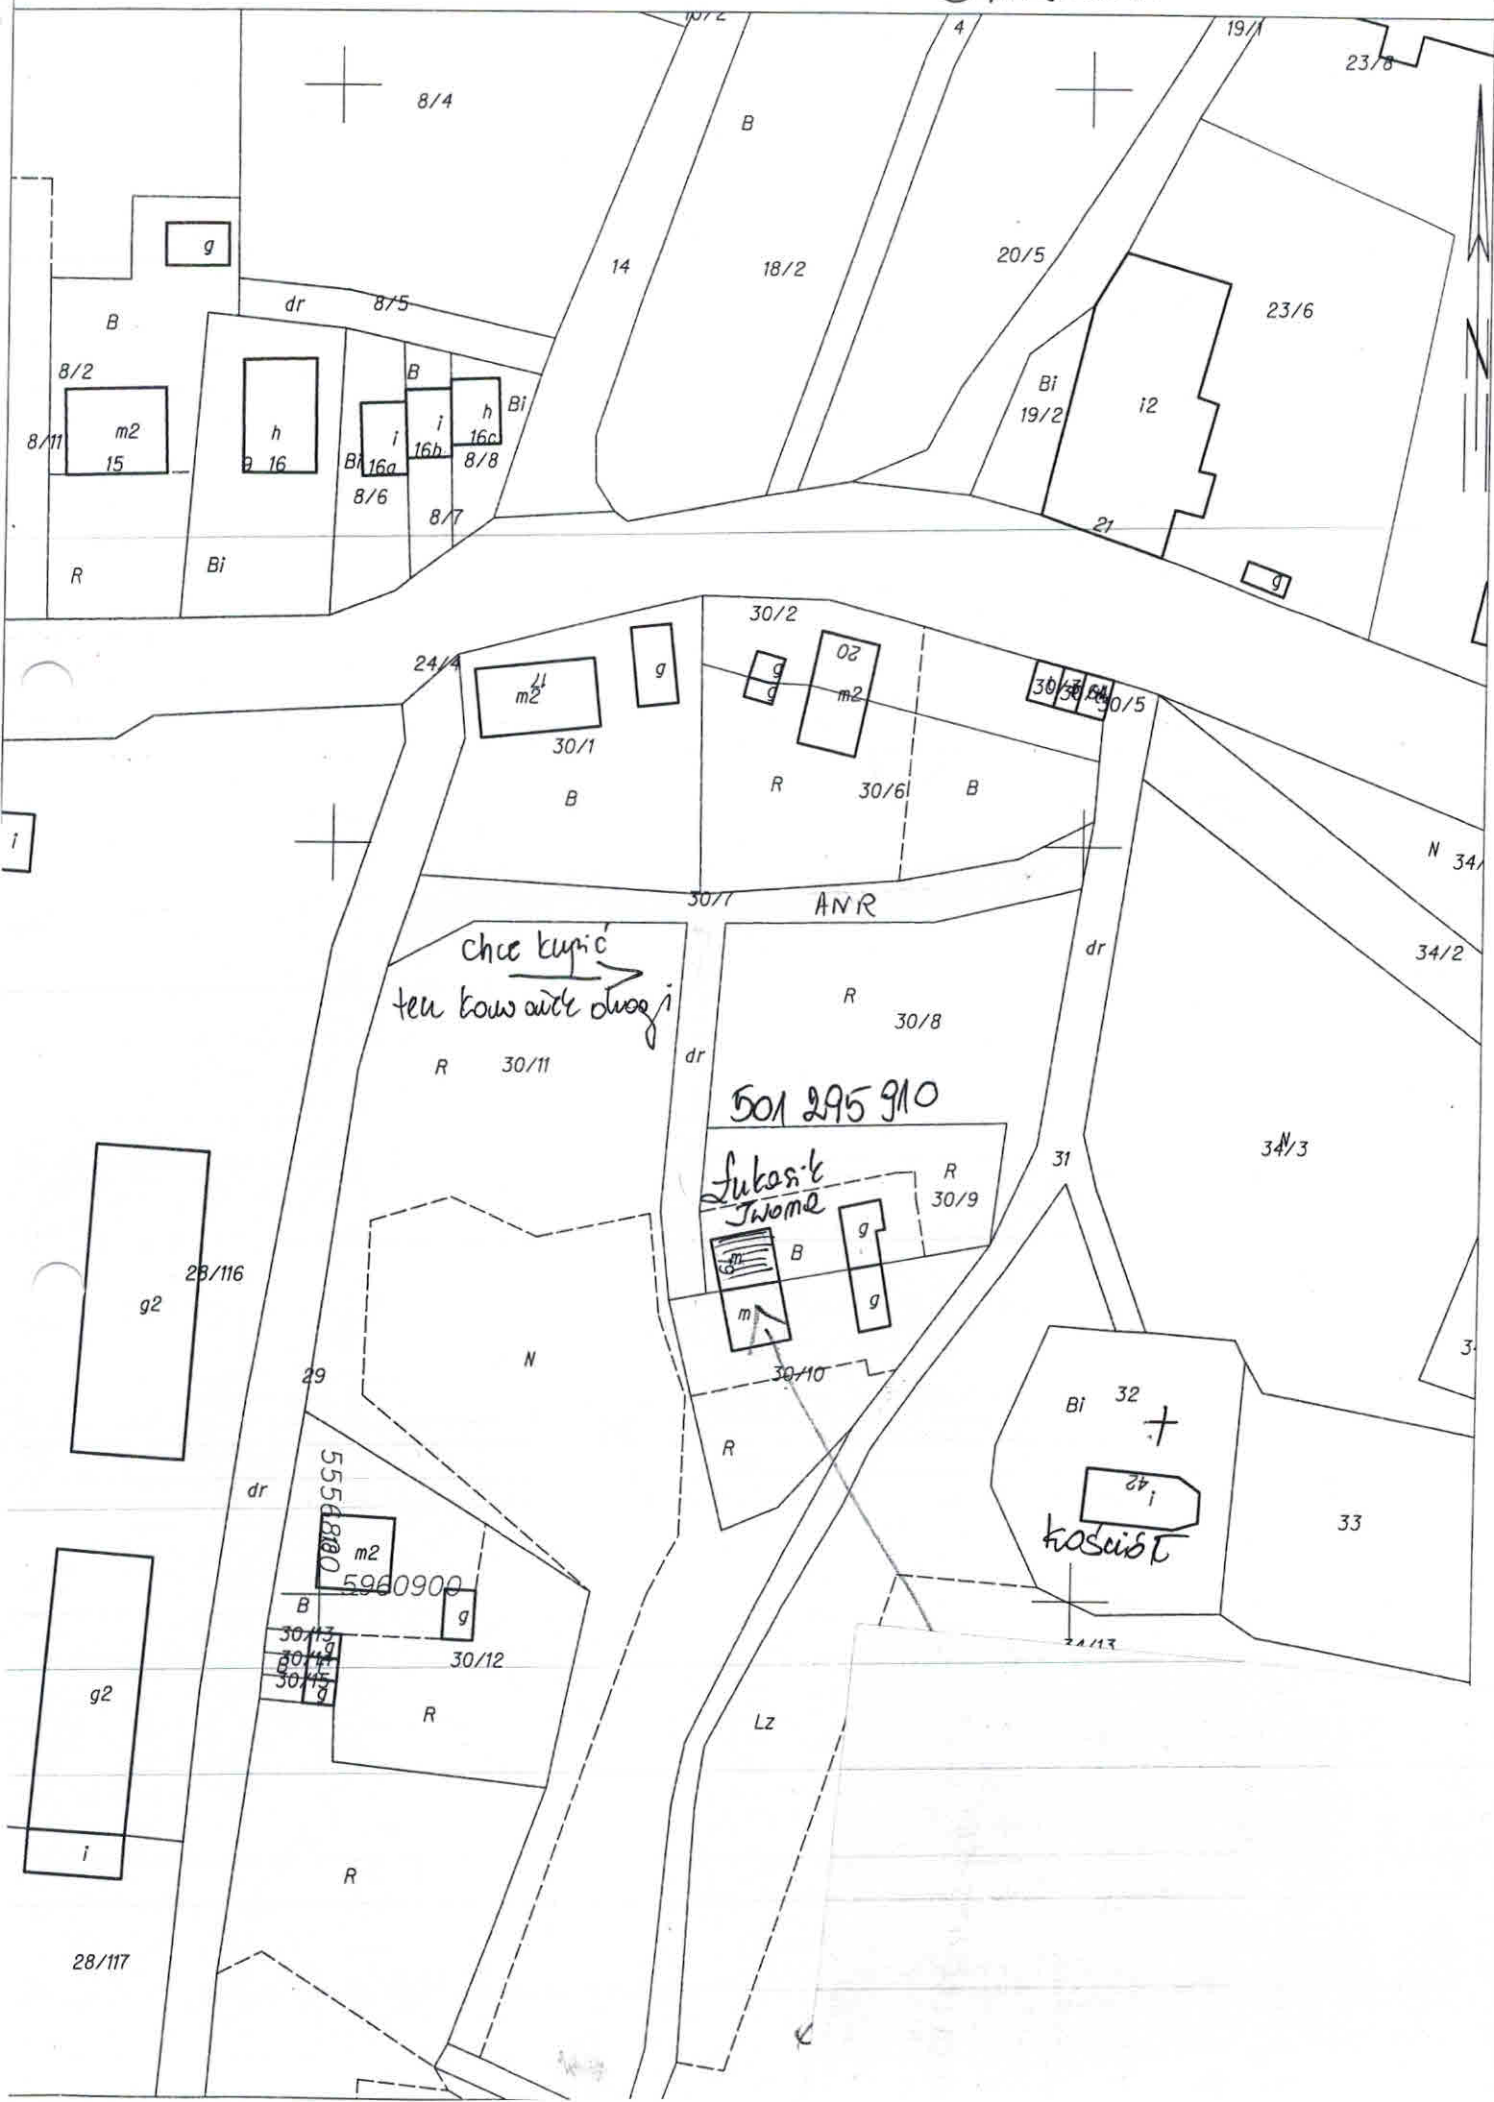

Chce kupić
ten kawałek drogi

501 295 910

Lubosik
Twome

Kosciol

5556880
5960900

SKALA 1:2000

