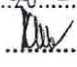


Załącznik nr 1/12014  
do Protokołu nr 4/12014  
Rady Gminy  
Świdwin z dnia 7.05.2014r.

dnia 24.03.2014

SOŁECTWO SMARDZKO  
Sołtys Smardzko  
Iłona Baranowska

p. PIETRYKA  


URZĄD GMINY  
w Świdwinie  
wpłynęło dn. 2014-03-24 r.  
L.dz. 1283 zat. 

Pan  
Zbigniew Pawelec  
Wójt Gminy Świdwin

W imieniu mieszkańców wsi SMARDZKO  
zwracam się z wnioskiem o nieodpłatne przejęcie  
drog o nr ewidencyjnych: 6/15, 30/4, 34/2 od  
Agencji Nieruchomości Rolnych.

Wniosek swój uzasadwiam koniecznością  
wykonania remontu, przebudowania do użytkowania.  
Droga 6/15, główna droga prowadząca na osiedle  
mieszaniowe jest zniszczona, rozjeżdżona, „wymyta”  
przez przepływającą wodę. Droga stanowi zagrożenie  
dla pojazdów samochodowych.

Droga 30/4, droga gruntowa jest przejezdna i możliwa  
do przejścia tylko w okresie letnim, gdy nie pada deszcz  
natomiast jesienią i zimą jest nieprzejezdna.


Droga 34/2, droga użytkowana tylko przez mieszkańców  
kawadyjek, ANR na tym terenie nie dysponuje żadną  
nieruchomością.

Proszę o pozytywne rozpatrzenie wniosku

Iłona Baranowska

SKALA 1:1000

Ómar dżko

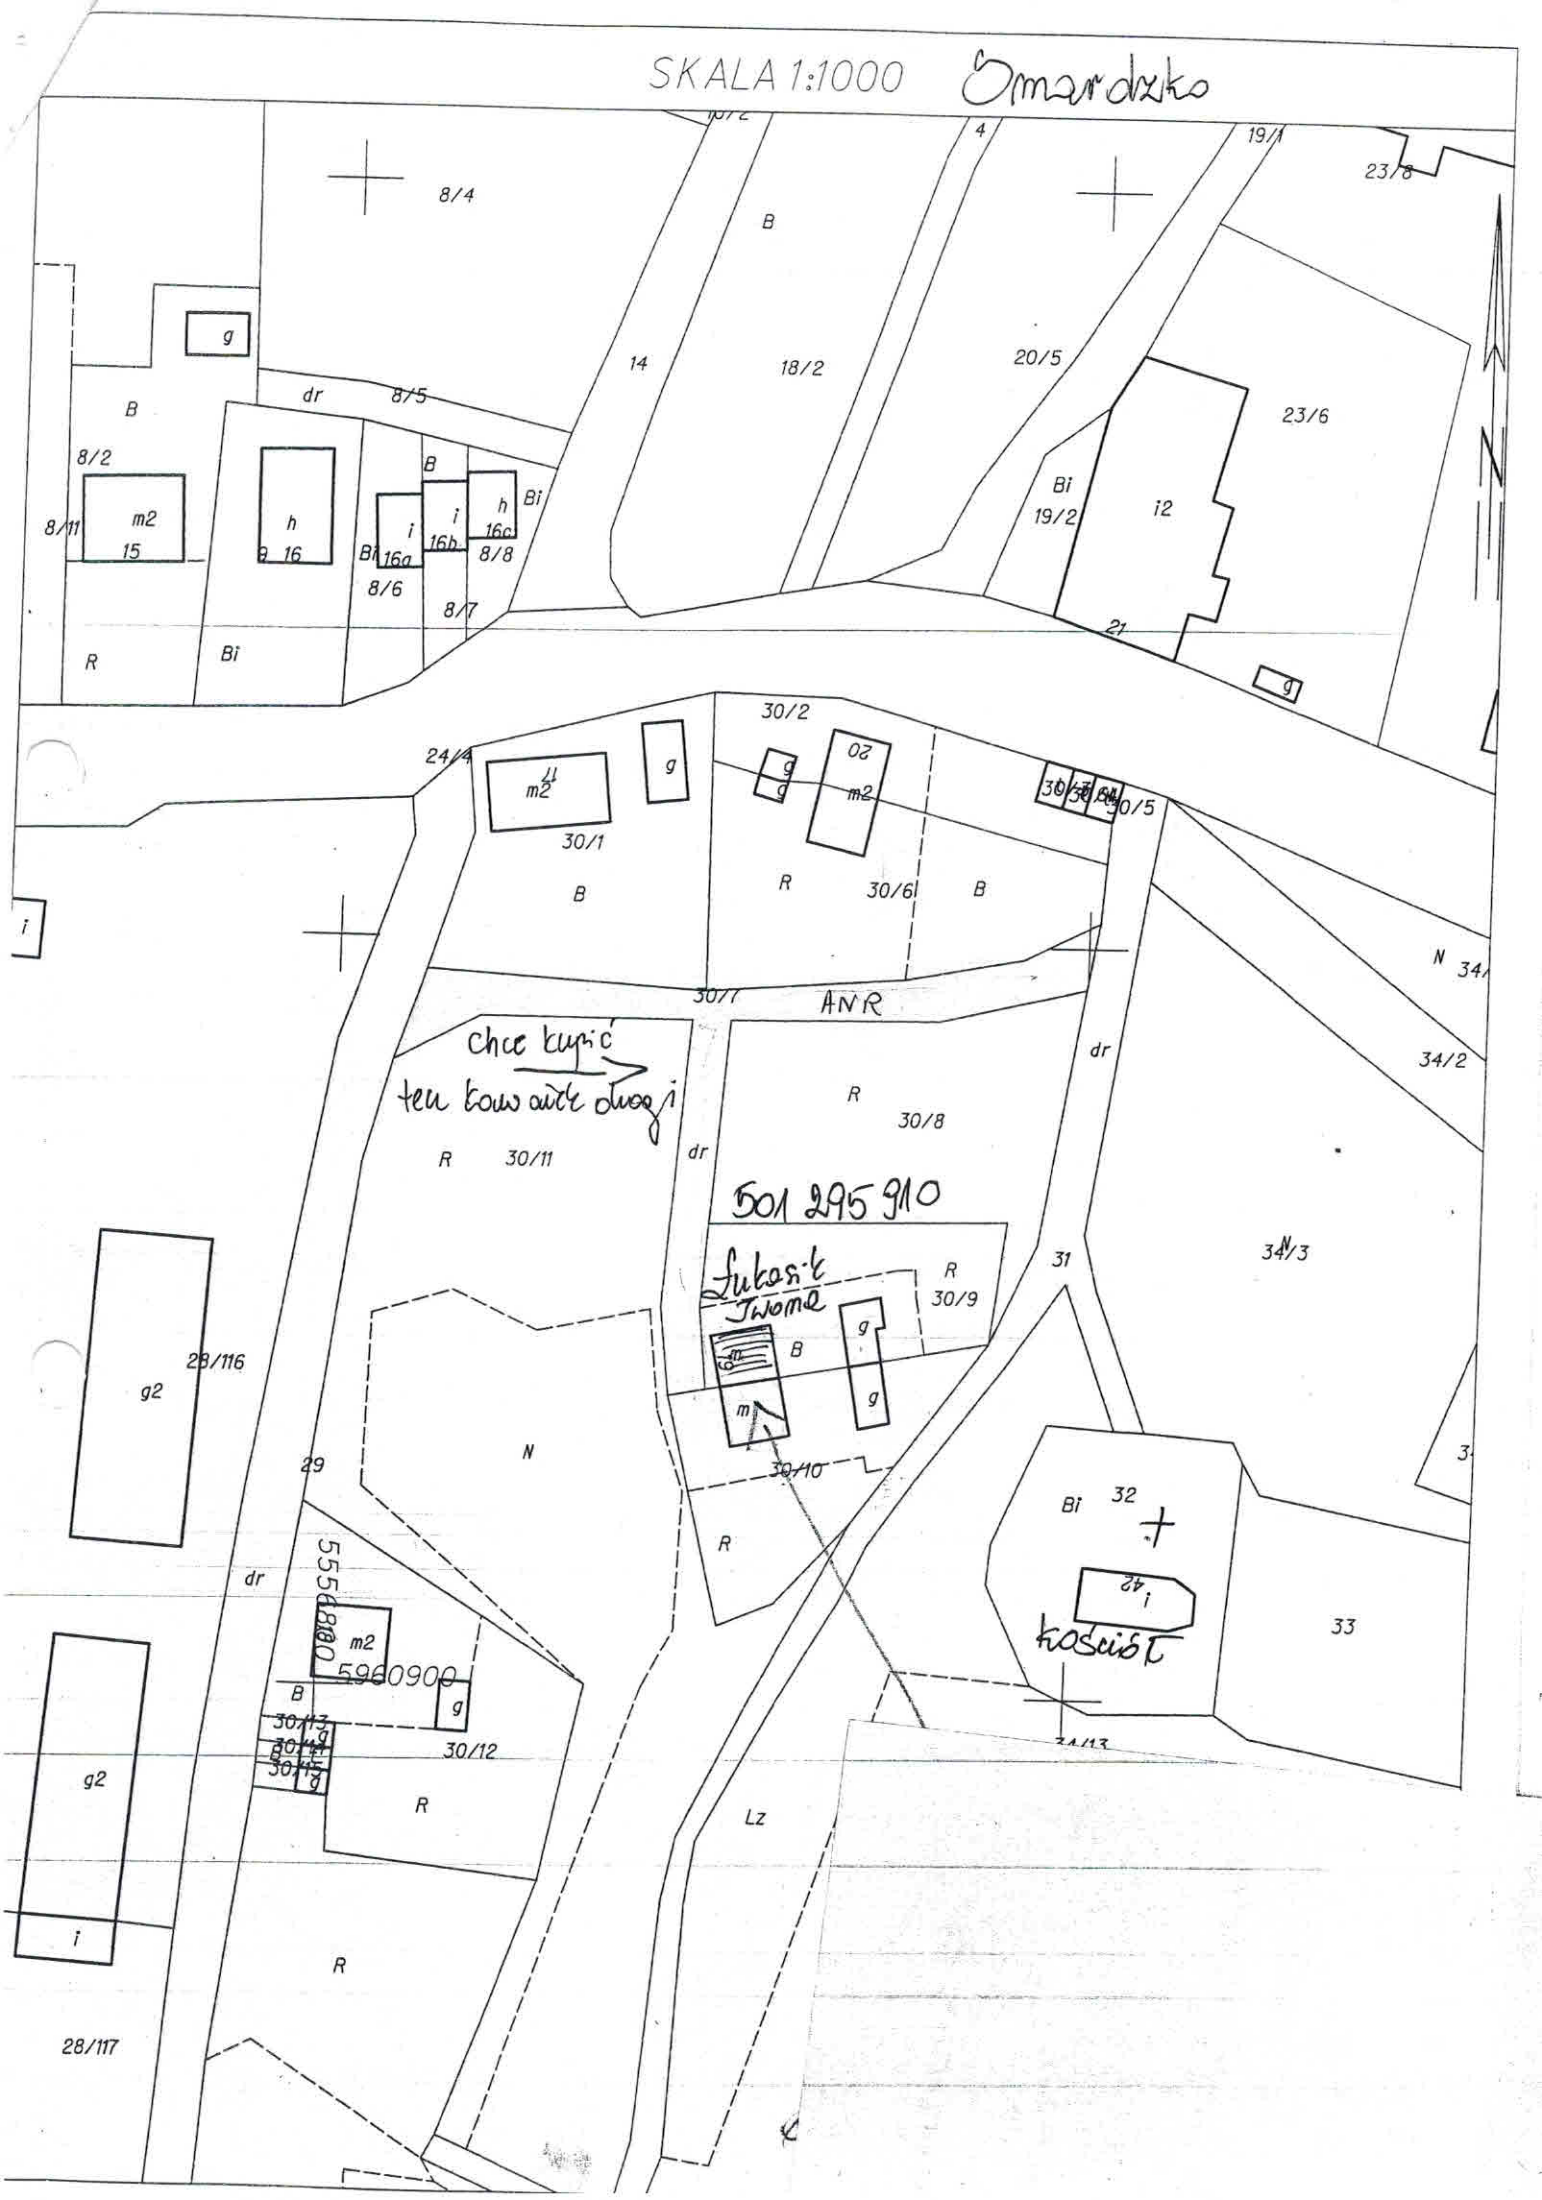

Chce kupić  
 ten kawałek drogi

501 295 910

Substancja  
 Tworzone

kociąg

555 8100  
 5960900



SKALA 1:2000

