

Narodowa Fundacja Ochrony Środowiska

Zakład Technicznych Usług Komunalnych

70-402 Szczecin, ul. Kaszubska 69/6, tel. 4339913

Nr umowy

Proj. mgr inż.
K. Barański

mięscowości: Lipce, Łukowo
Pierzwinica, Krasno, Łukowo
Oporzno w gminie Świdwin

422/03

Temat opracowania: Kanalizacja sanitarne
grawitacyjno-cisnieniowa

Opis mgr
E. Wenc

Nr rysa

W m. Oporzno

mgr inż.
S. Łukasinski

2


Nazwa rysunku
Profil kanalizacji grawitacyjnej
Sist. - S17 i przyłącza

Data
01.2004r.

Skala
1:100/1000

Brzoza
Wod.-kan.

Faza
P.W.

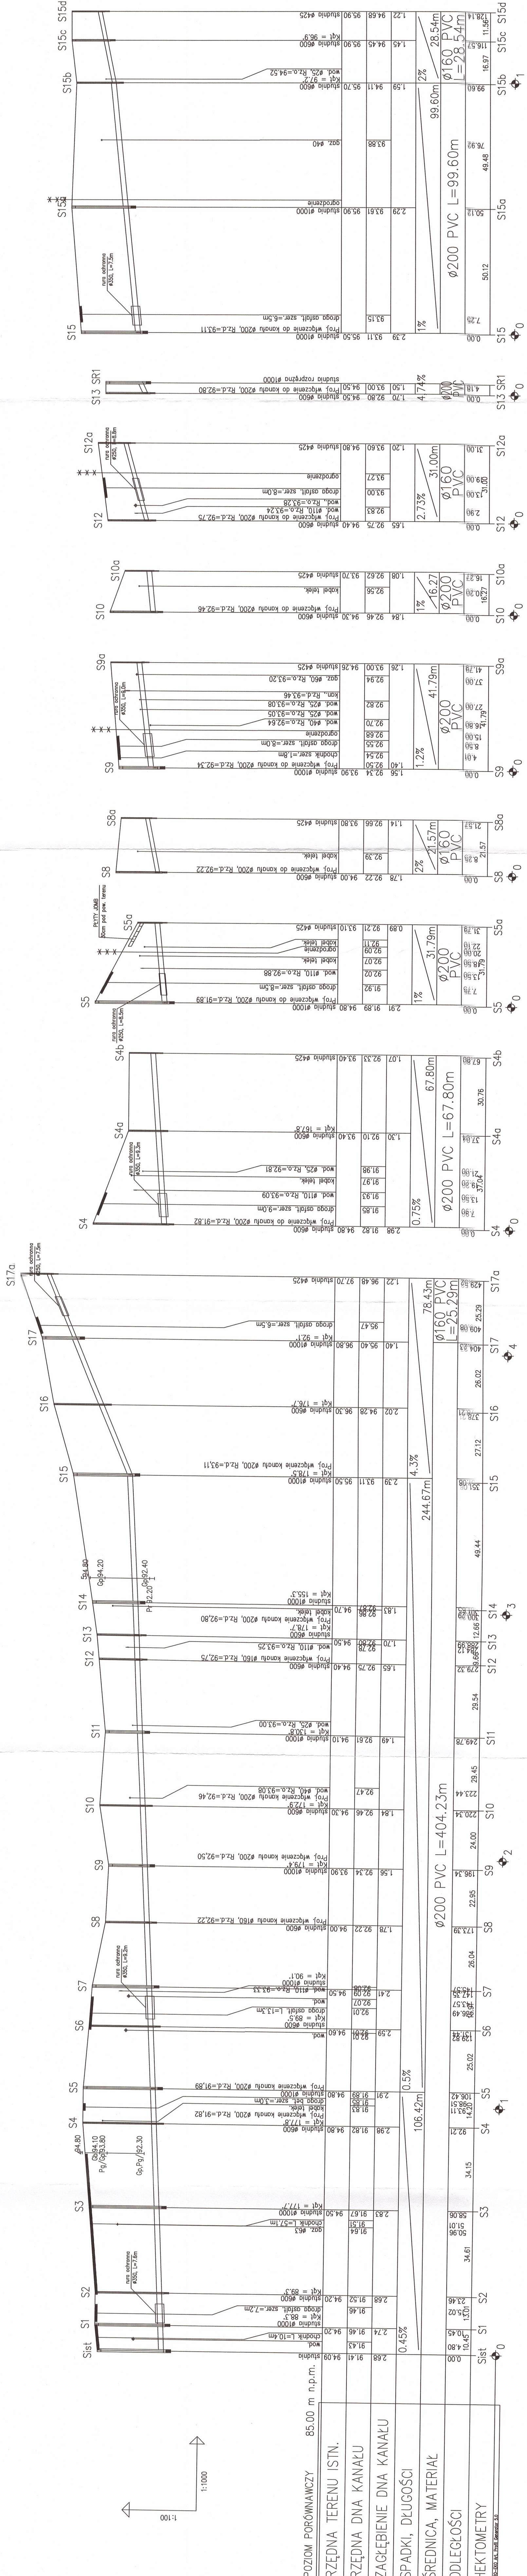

POZIOM PORÓWNAWCZY	85.00 m n.p.m.
RZĘDNA TERENU ISTN.	
RZĘDNA DŃA KANAŁU	
ZACZĘBIENIE DŃA KANAŁU	
SPADKI, DŁUGOŚCI	
ŚREDNICA, MATERIAŁ	
ODLEGŁOŚCI	
HEKTOMETRY	