


POZIOM PORÓWNAWCZY	80.00 m n.p.m.
RZĘDNA TERENU ISTN.	
RZĘDNA DNA KANAŁU	
ZAGŁĘBIENIE DNA KANAŁU	
SPADKI, DŁUGOŚCI	
ŚREDNICA, MATERIAŁ	
ODLEGŁOŚCI	
HEKTOMETRY	

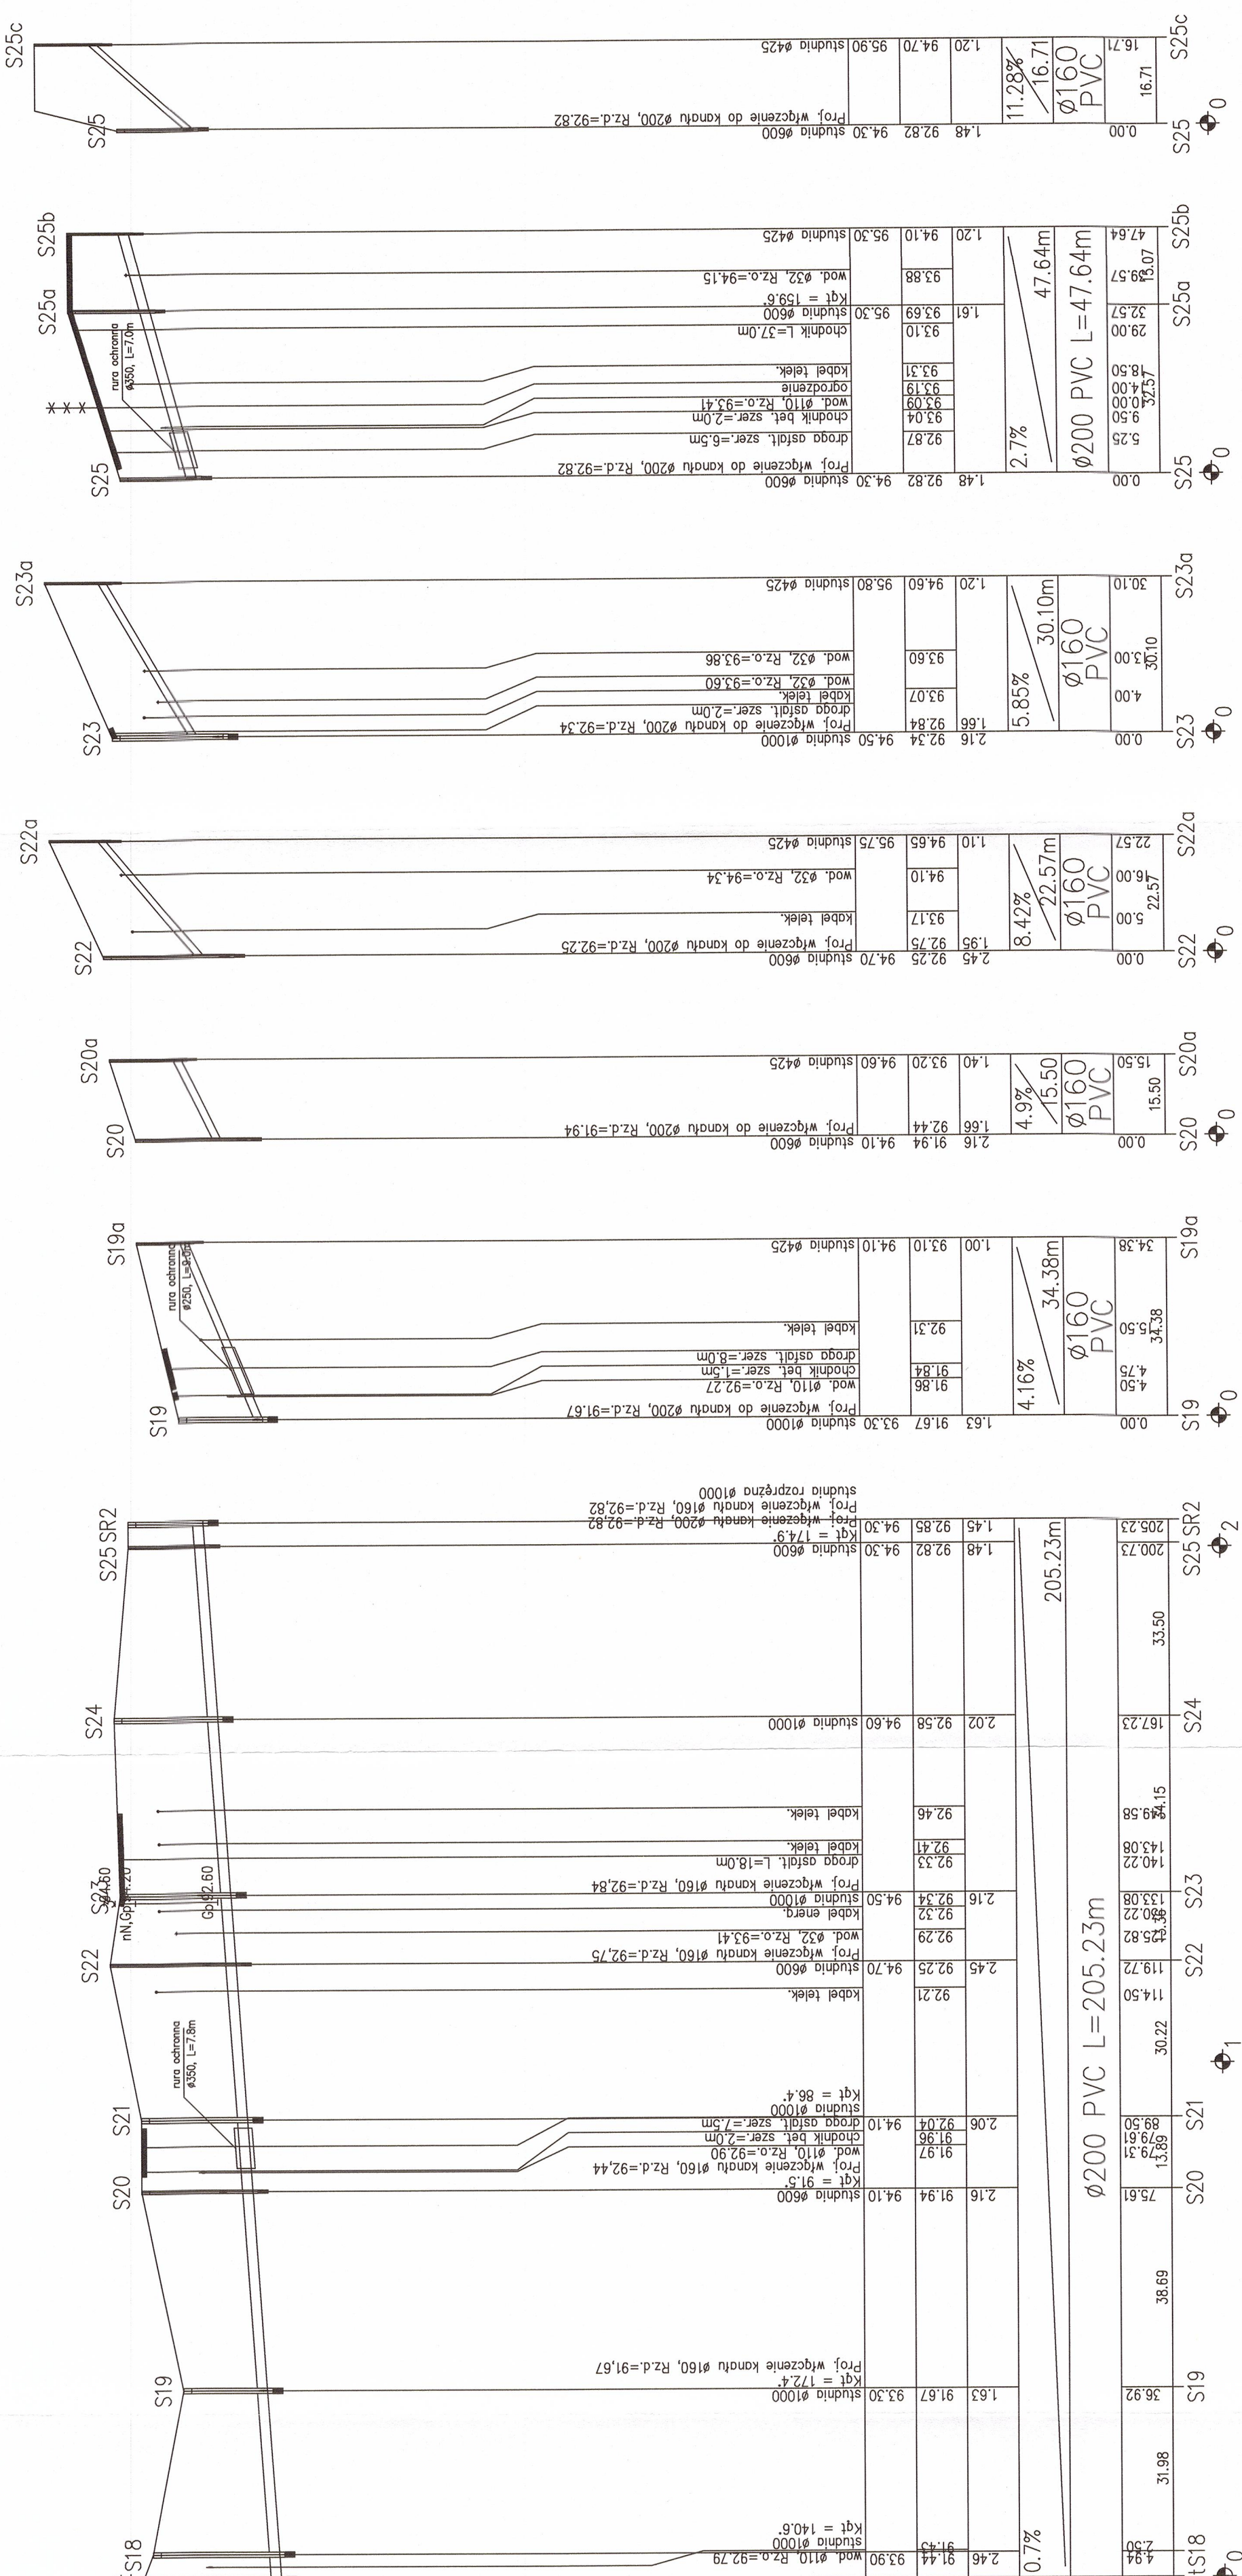

Narodowa Fundacja Ochrony Środowiska

Zakład Technicznych Usług Komunalnych

70-402 Szczecin, ul.Kaszubska 59/6, tel.:4333913

Nazwa inwestycji

System kanalizacji miejscowości: Lipce, Łąkowo Bierzwinica, Krosino, Lekowo i Oparzno w gm. Świdwin

Nr umowy

422/03

Proj. mgr inż.

K. Barański

Nr rys.

3

Temat opracowania

Kanalizacja sanitarna grawitacyjno-cisnieniowa w m.Oparzno

Oprac. mgr

E.Wenc

Nazwa rysunku

Profil kanalizacji grawitacyjnej Sist. – SR2 i przyłącza

Spr. mgr inż.

S. Łukasinski

Branża

Wod.-kan.

Data

01.2004r.

Skala

1:100/1000